



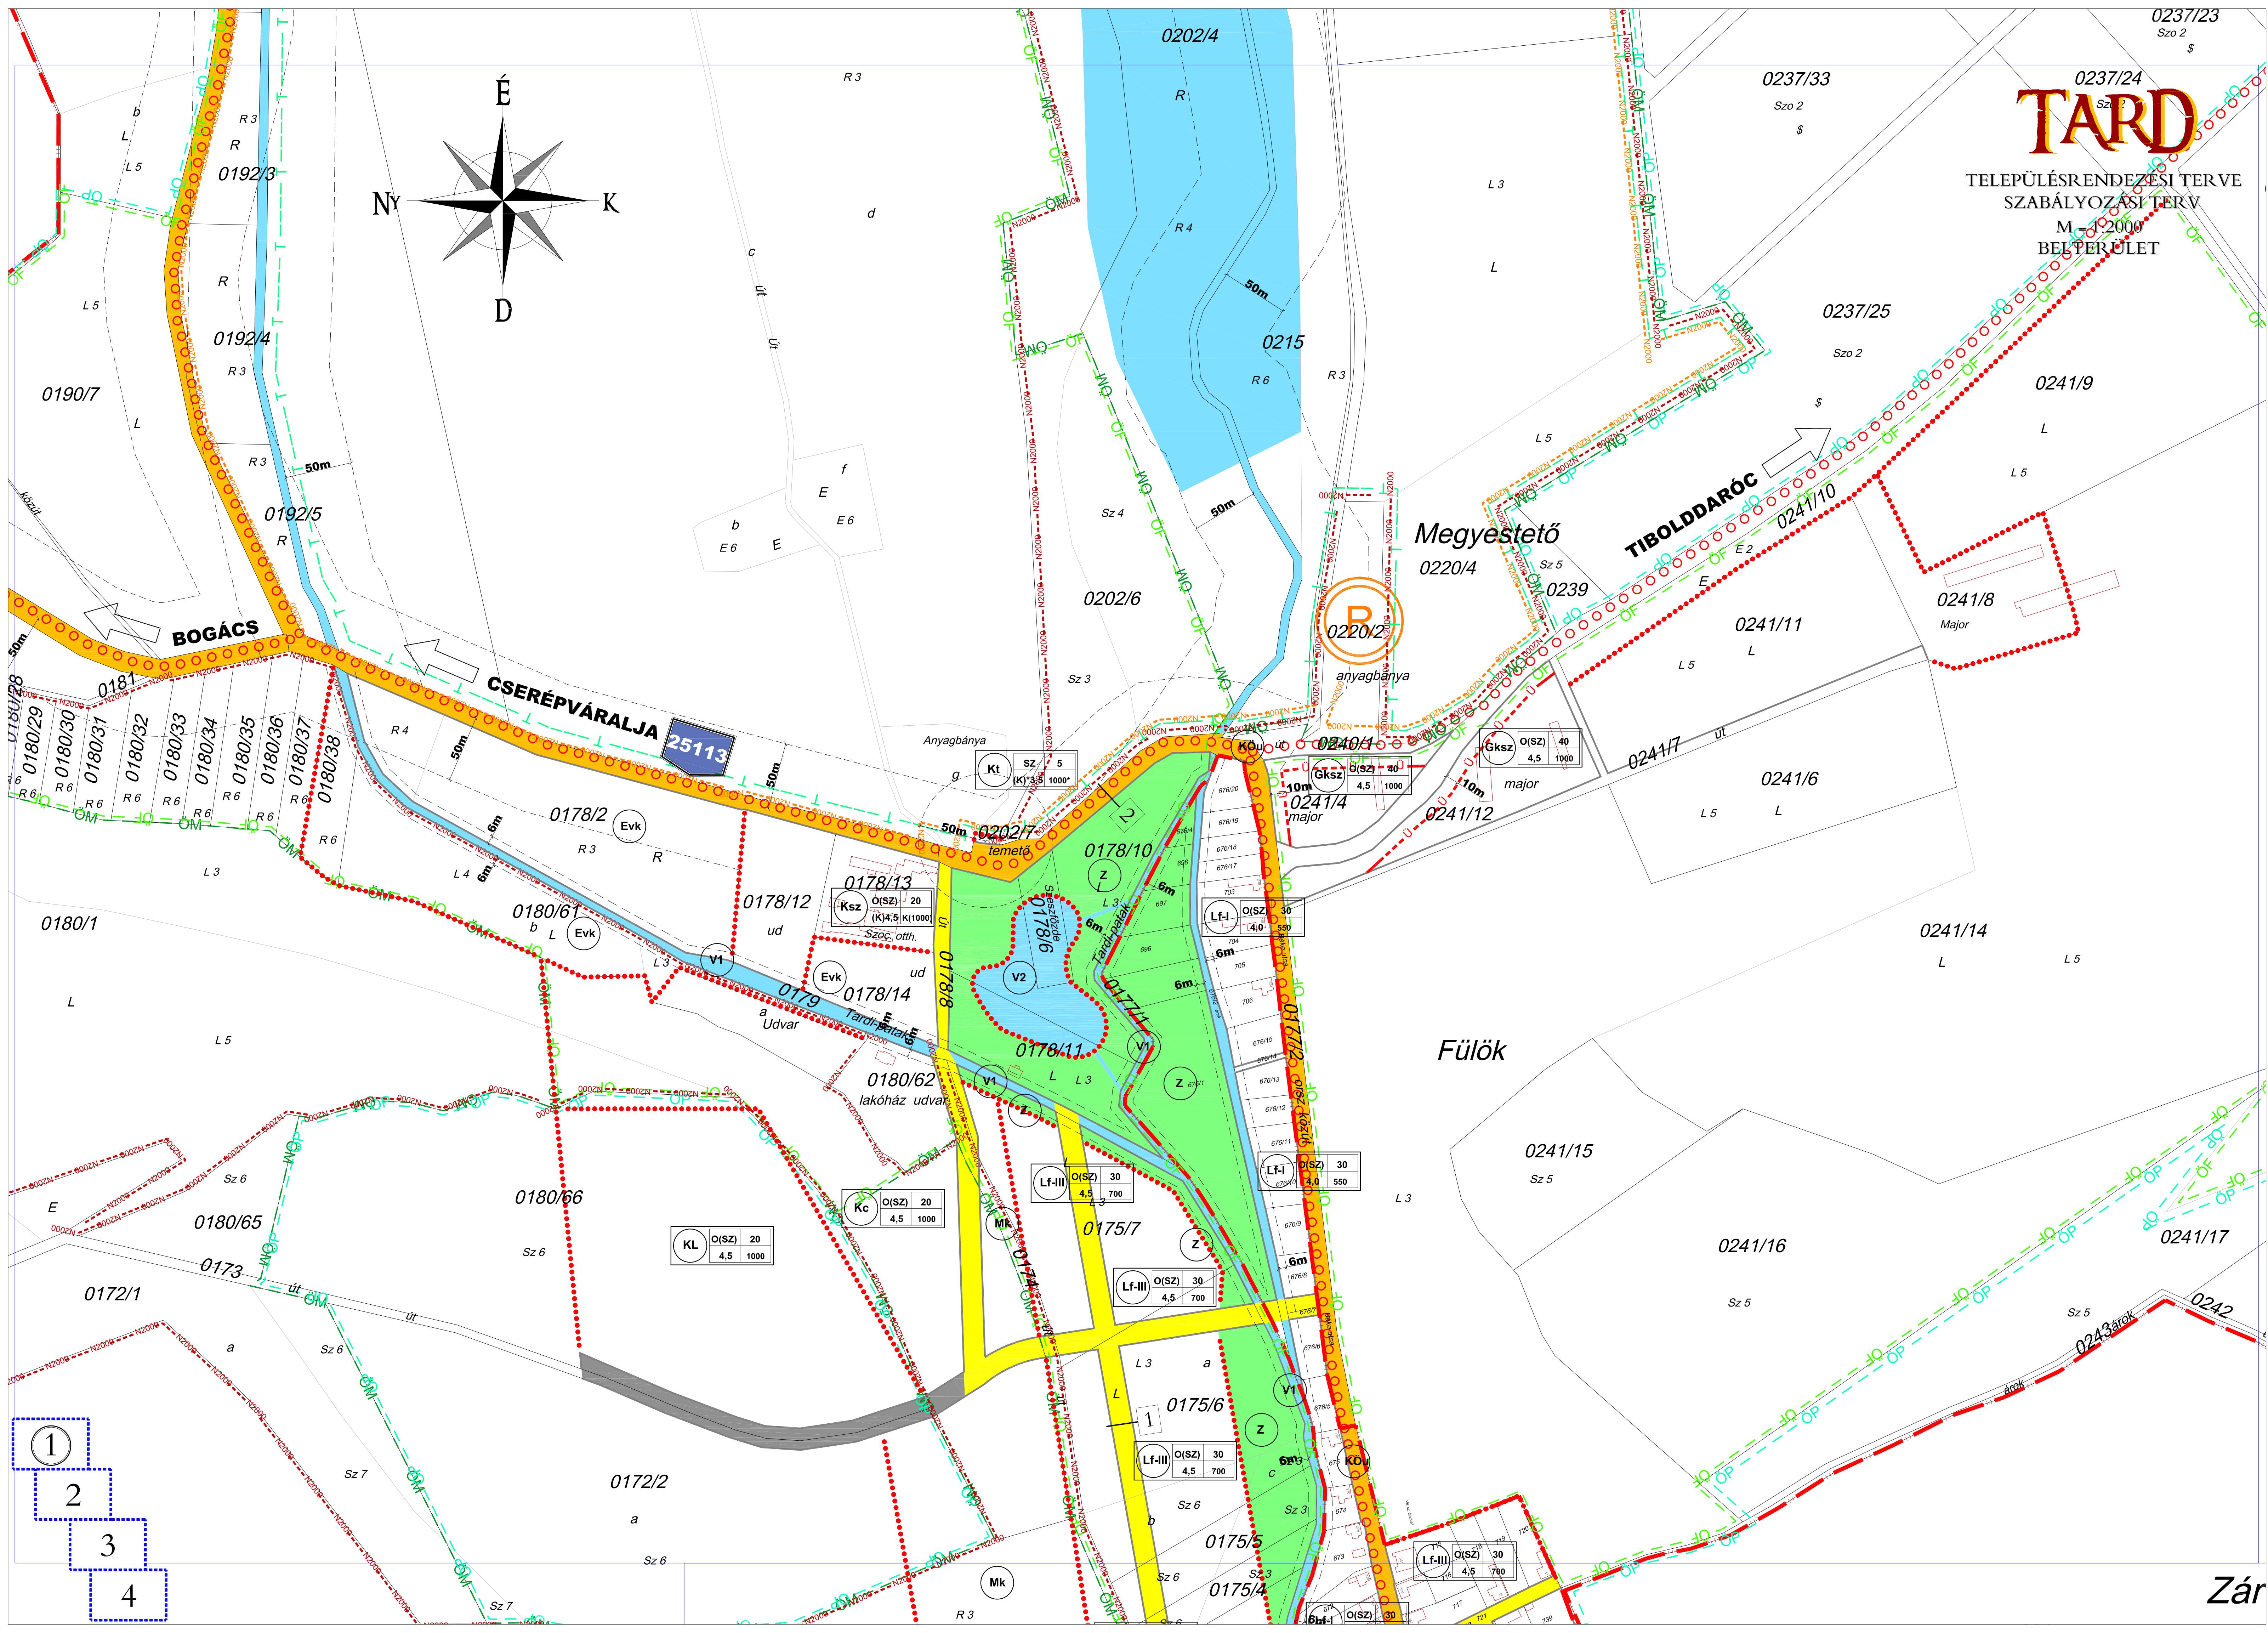

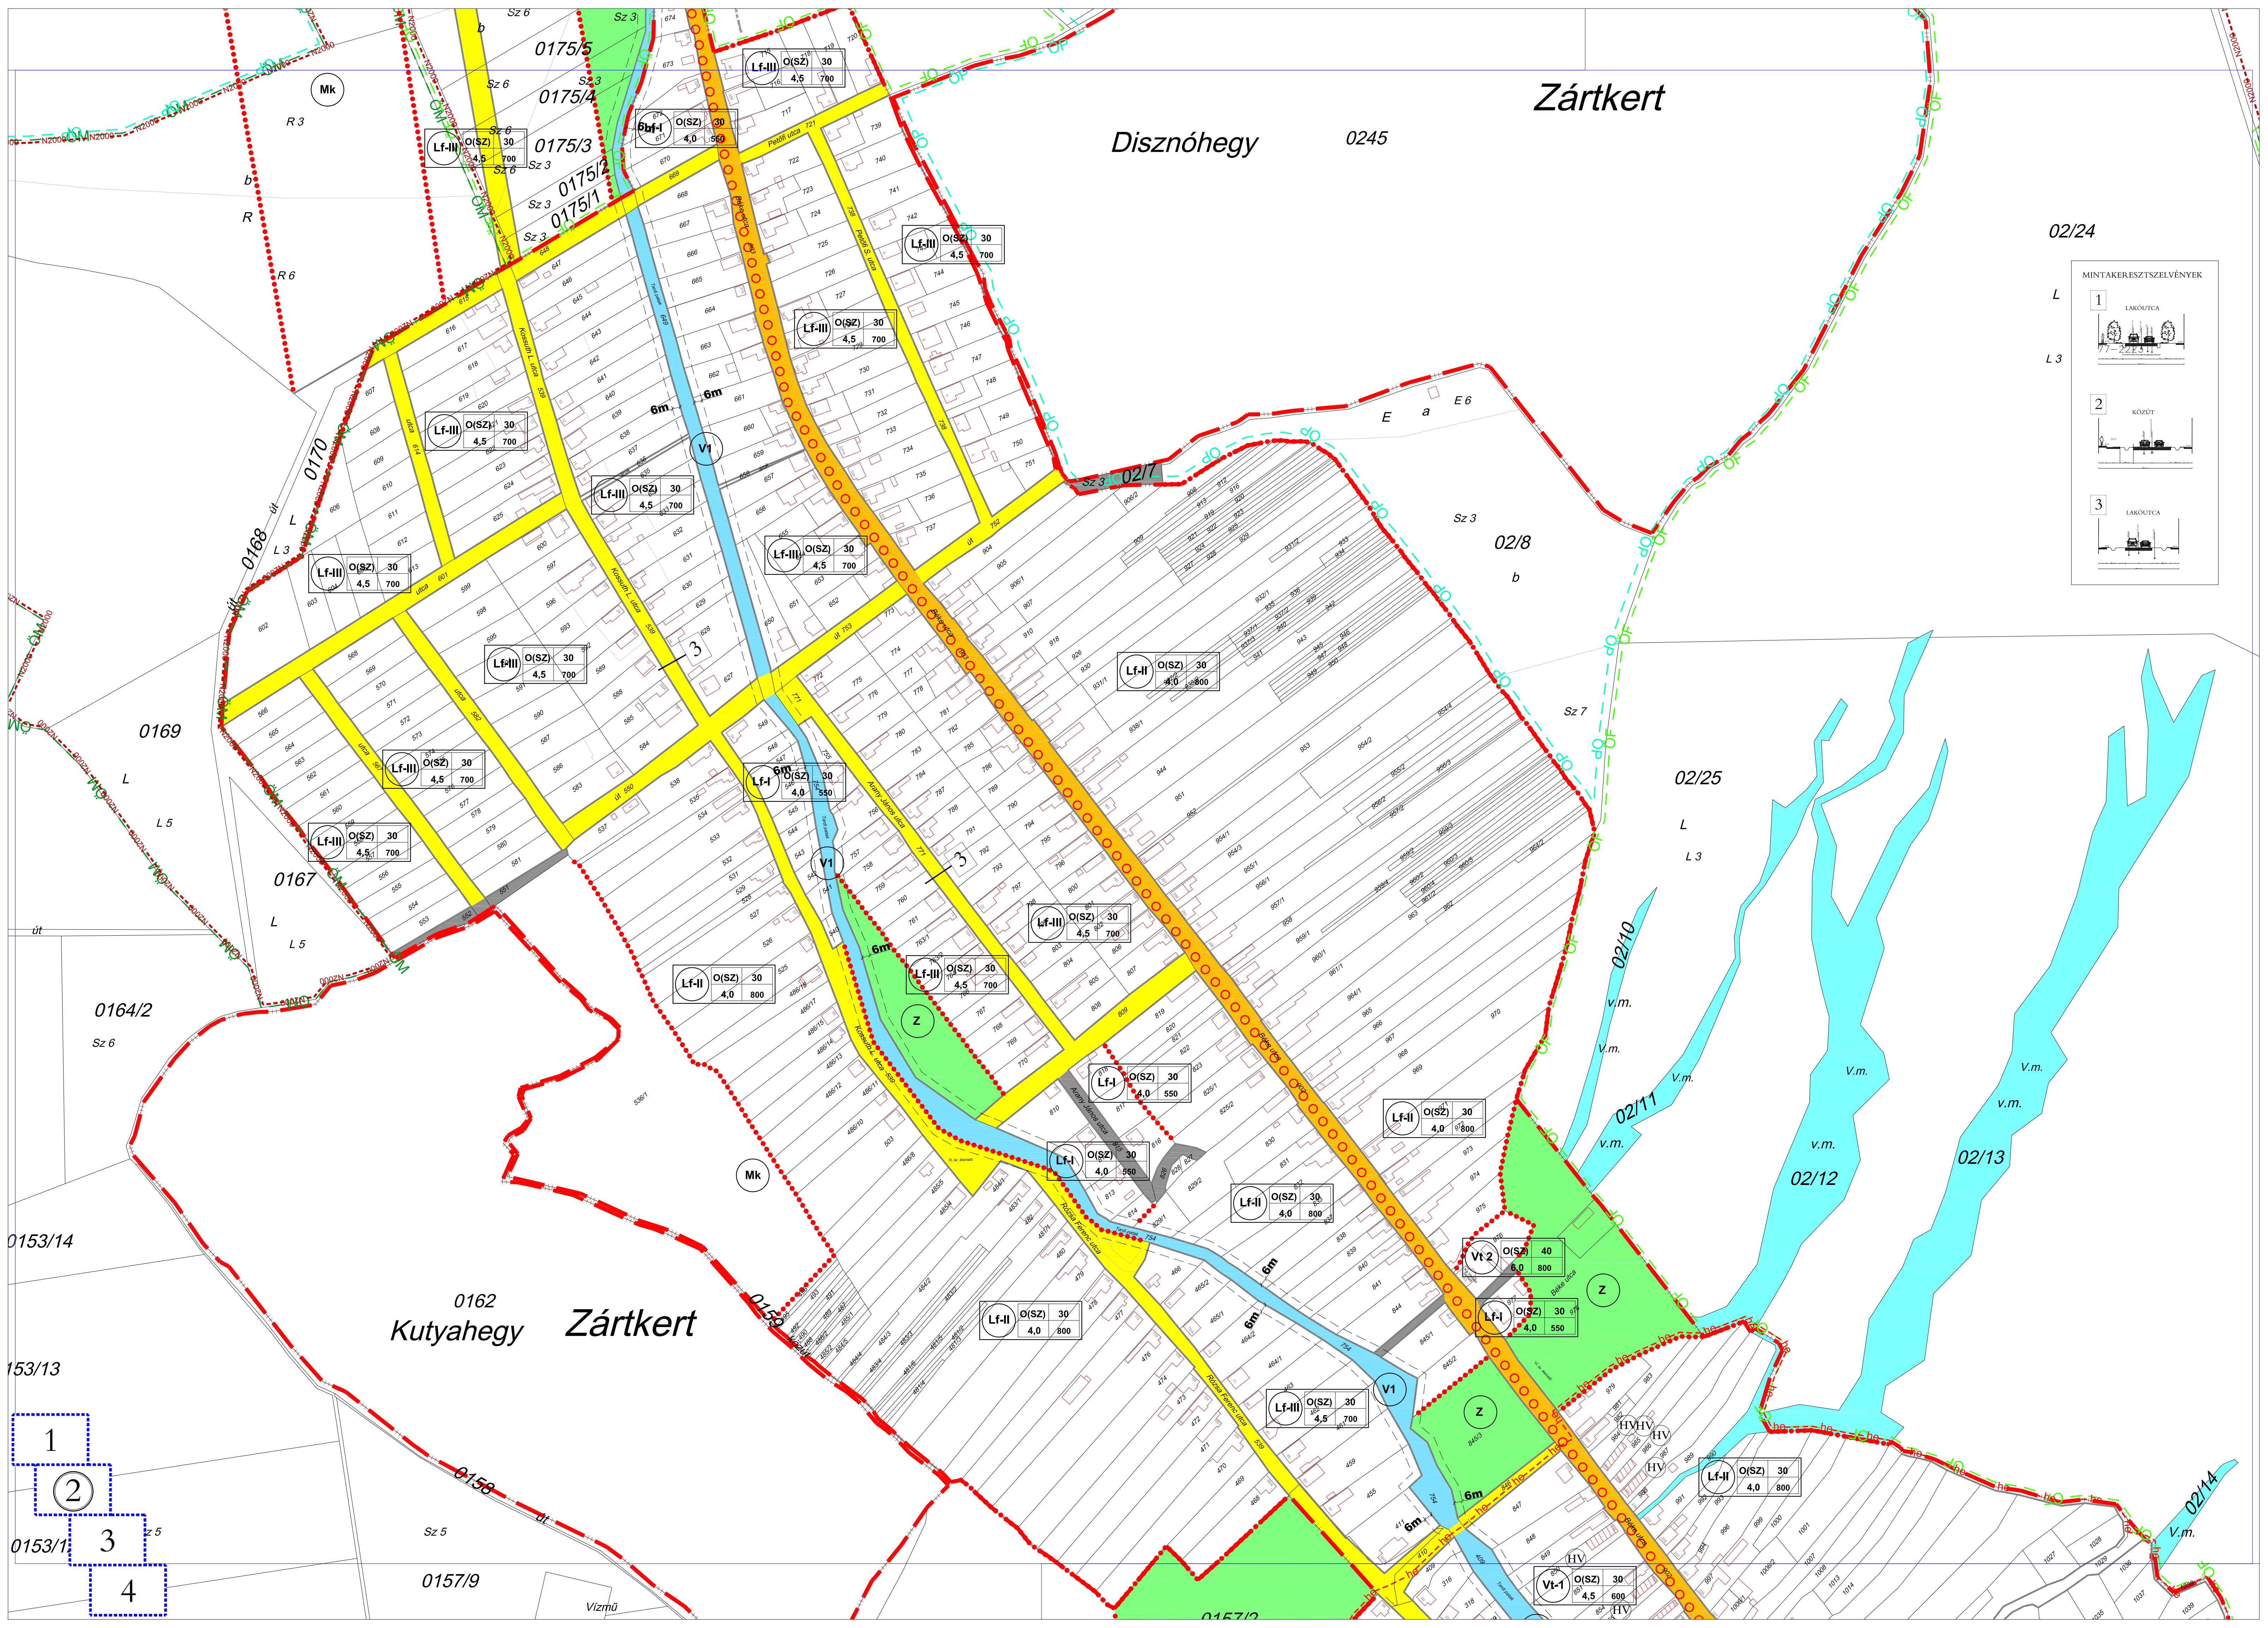

02/24

MINTAKERESZTSZELVÉNYEK

L

L 3

1 LAKÓUTCA

2 KÖZÚT


3 LAKÓUTCA


1

2

3

4

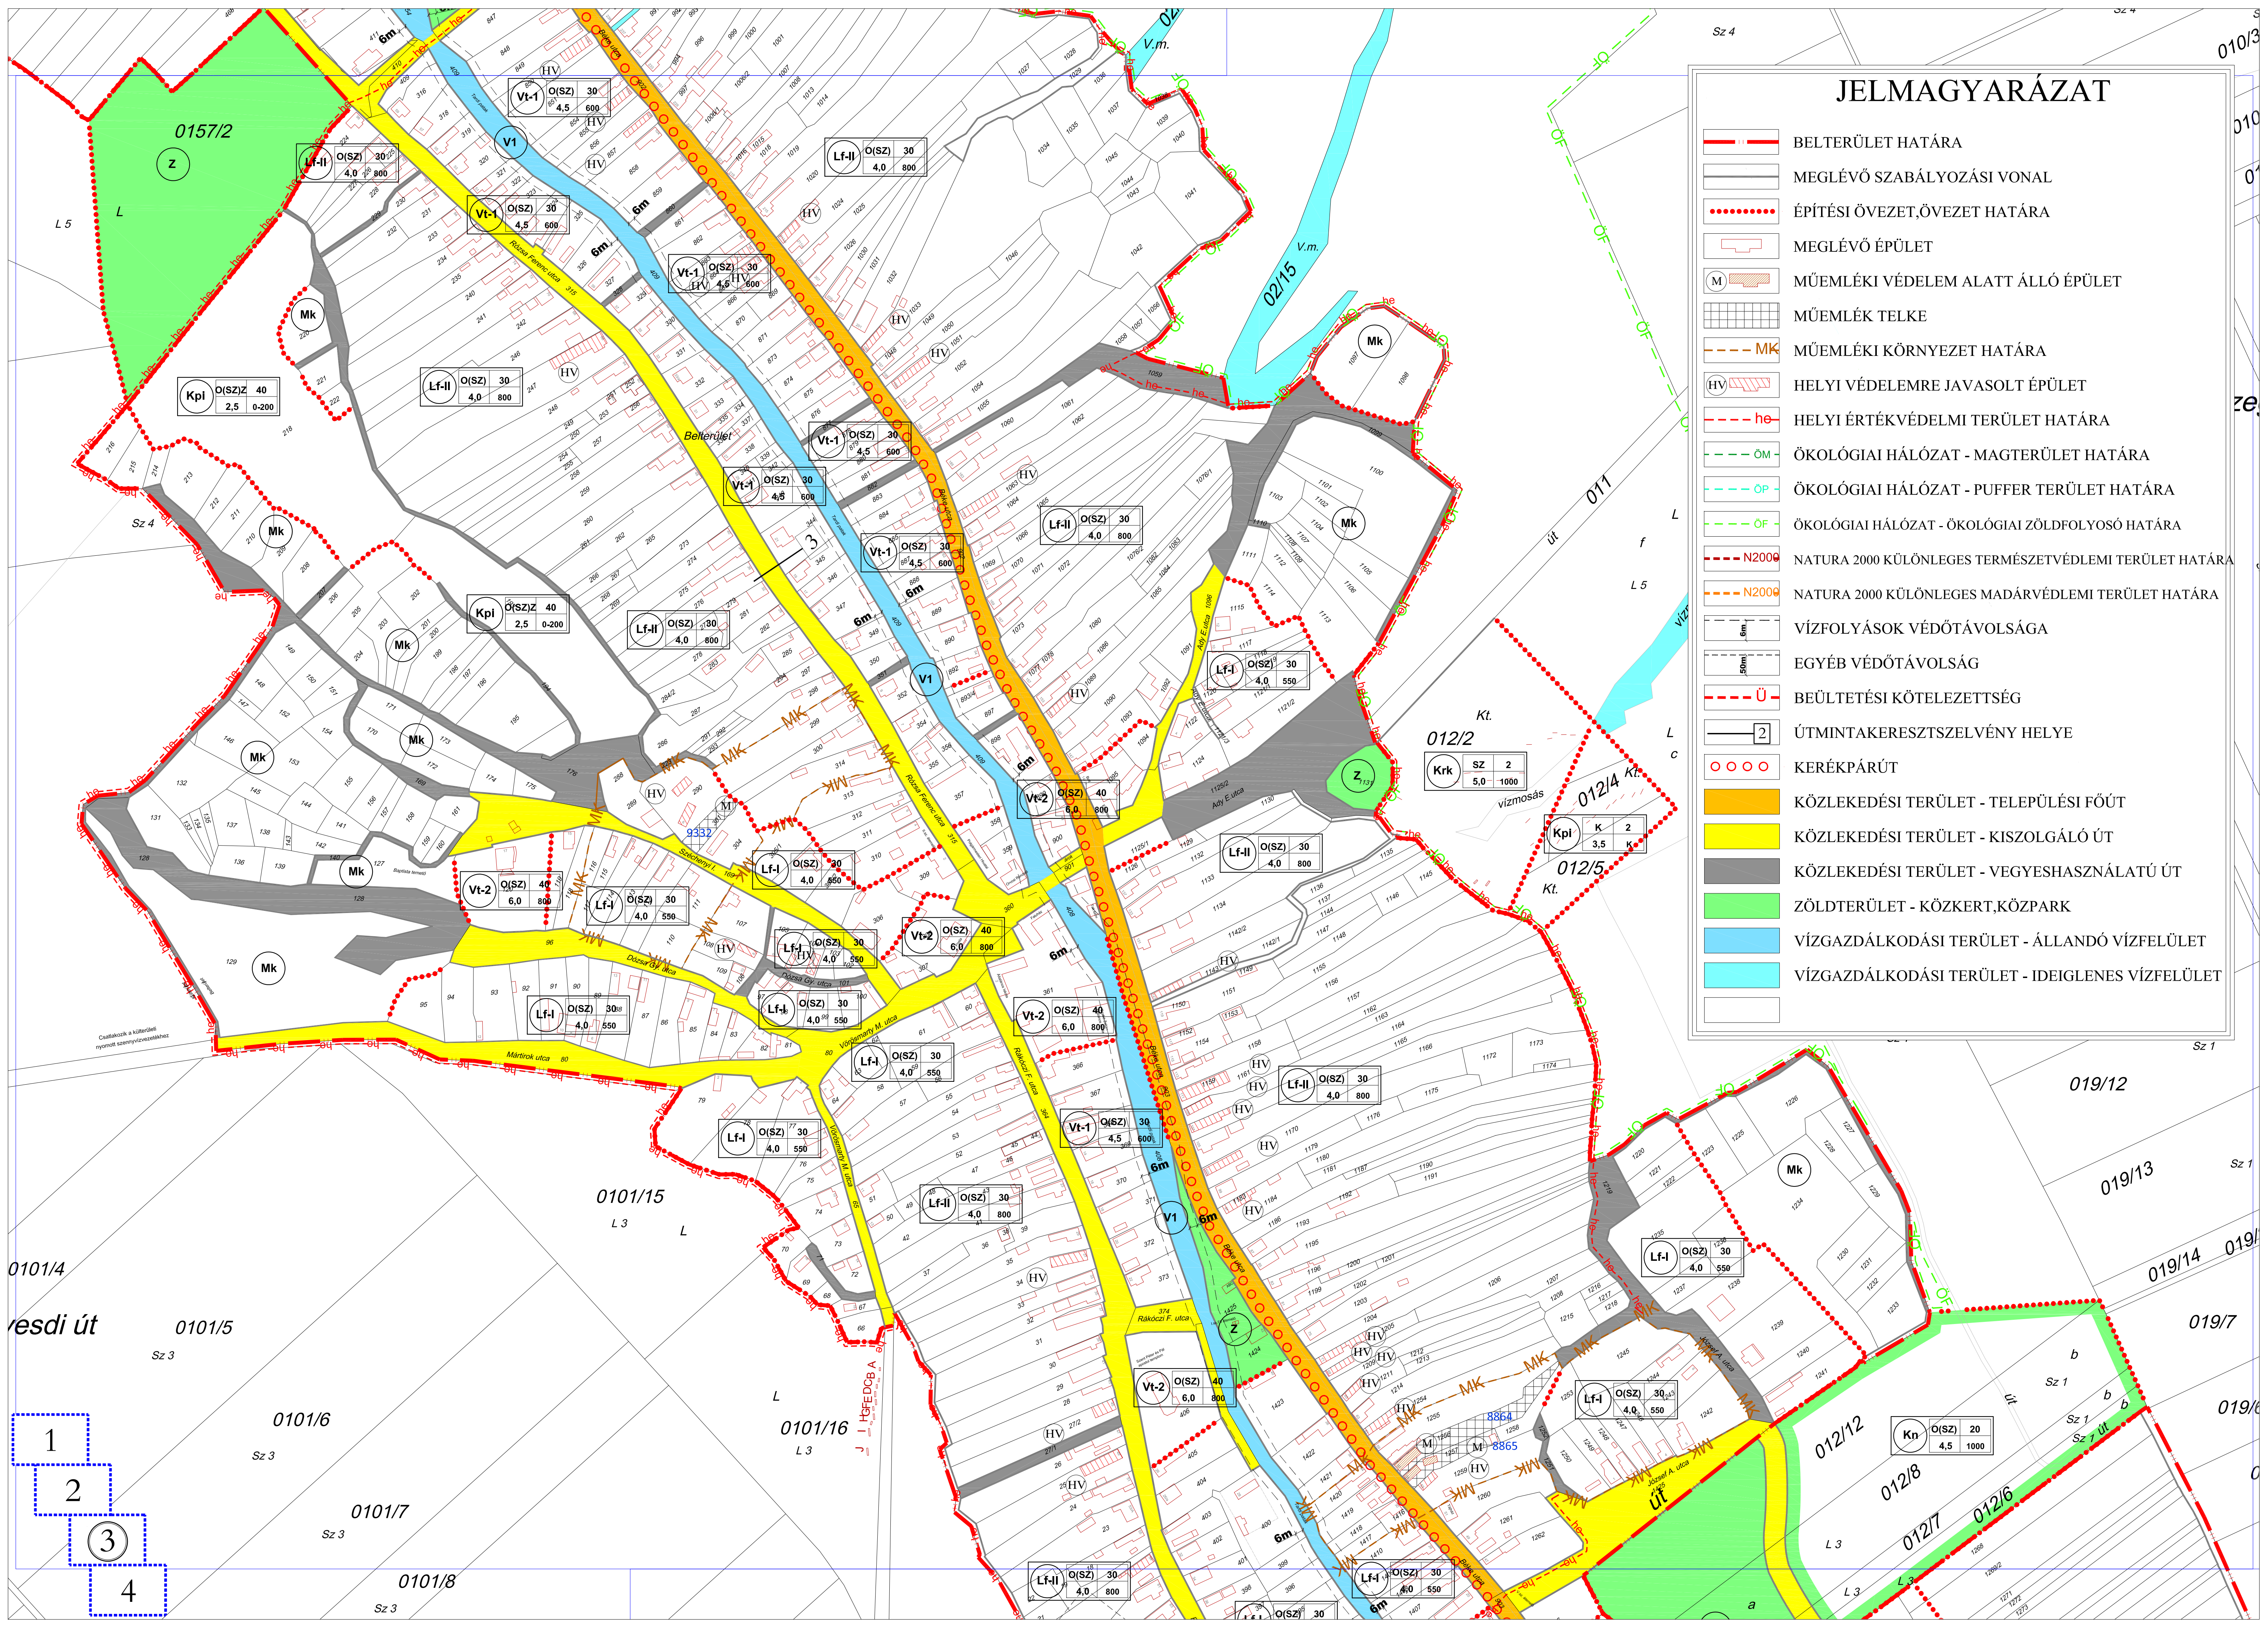

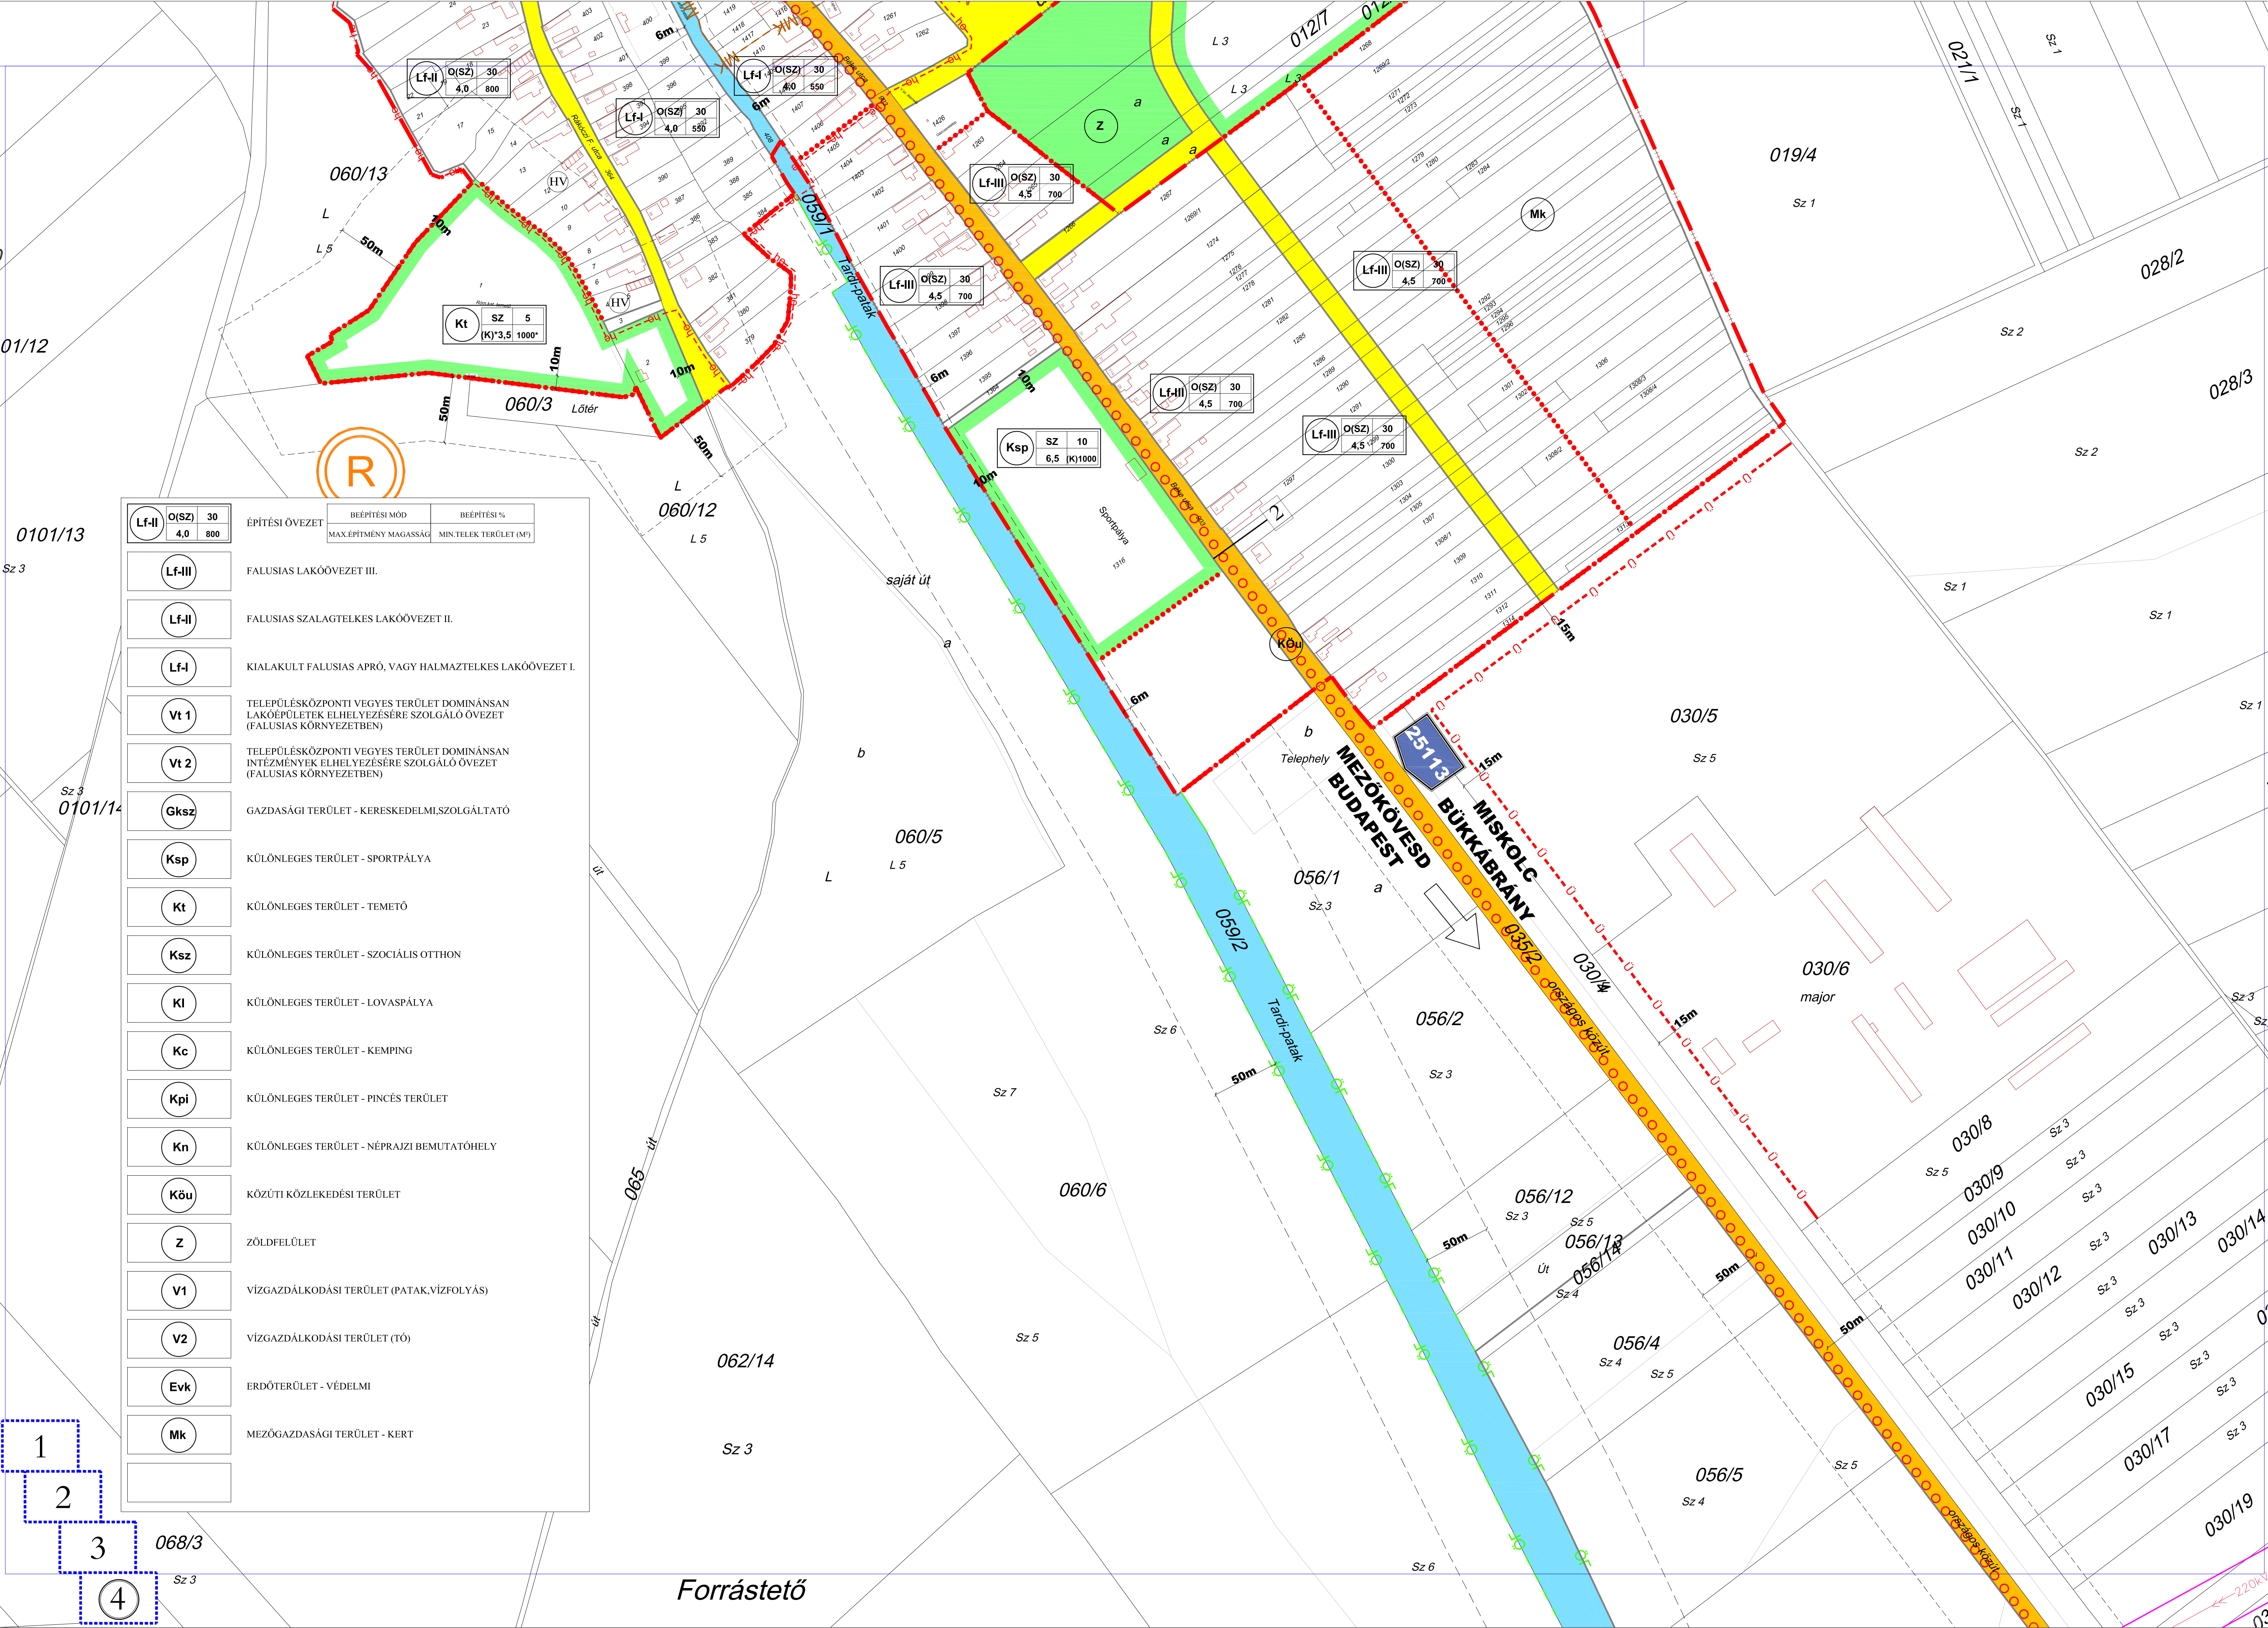

0101/13

Sz 3

0101/14

Sz 3

068/3

Sz 3

1

2

3

4

Lf-II O(SZ) 30 4,0 800	ÉPÍTÉSI ÖVEZET	<table><tr><td>BÉPÍTÉSI MÓD</td><td>BÉPÍTÉSI %</td></tr><tr><td>MAX.ÉPÍTMÉNY MAGASSÁG</td><td>MIN.TELEK TERÜLET (MF)</td></tr></table>	BÉPÍTÉSI MÓD	BÉPÍTÉSI %	MAX.ÉPÍTMÉNY MAGASSÁG	MIN.TELEK TERÜLET (MF)
BÉPÍTÉSI MÓD	BÉPÍTÉSI %					
MAX.ÉPÍTMÉNY MAGASSÁG	MIN.TELEK TERÜLET (MF)					
Lf-III	FALUSIAS LAKÓÖVEZET III.					
Lf-II	FALUSIAS SZALAGTELKES LAKÓÖVEZET II.					
Lf-I	KIALAKULT FALUSIAS APRÓ, VAGY HALMAZTELKES LAKÓÖVEZET I.					
Vt 1	TELEPÜLÉSKÖZPONTI VEGYES TERÜLET DOMINÁNSAN LAKÓÉPÜLETEK ELHELYEZÉSÉRE SZOLGÁLÓ ÖVEZET (FALUSIAS KÖRNYEZETBEN)					
Vt 2	TELEPÜLÉSKÖZPONTI VEGYES TERÜLET DOMINÁNSAN INTÉZMÉNYEK ELHELYEZÉSÉRE SZOLGÁLÓ ÖVEZET (FALUSIAS KÖRNYEZETBEN)					
Gksz	GAZDASÁGI TERÜLET - KERESKEDELMISZOLGÁLTATÓ					
Ksp	KÜLÖNLEGES TERÜLET - SPORTPÁLYA					
Kt	KÜLÖNLEGES TERÜLET - TEMETŐ					
Ksz	KÜLÖNLEGES TERÜLET - SZOCIÁLIS OTTHON					
Kl	KÜLÖNLEGES TERÜLET - LOVASPÁLYA					
Kc	KÜLÖNLEGES TERÜLET - KEMPING					
Kpi	KÜLÖNLEGES TERÜLET - PINCÉS TERÜLET					
Kn	KÜLÖNLEGES TERÜLET - NÉPRAJZI BEMUTATÓHELY					
Köu	KÖZÚTI KÖZLEKEDÉSI TERÜLET					
Z	ZÖLDFELÜLET					
V1	VÍZGAZDÁLKODÁSI TERÜLET (PATAK,VÍZFOLYÁS)					
V2	VÍZGAZDÁLKODÁSI TERÜLET (TÓ)					
Evk	ERDŐTERÜLET - VÉDELMI					
Mk	MEZŐGAZDASÁGI TERÜLET - KERT					

TARD

TELEPÜLÉSRENDÉZÉSI TERVE
SZABÁLYOZÁSI TERV
M = 1:10000
KÜLTERÜLET

JELMAGYARÁZAT

- KÖZGAZGATÁSI TERÜLET HATÁRA
- CSATLAKOZÓ TELEPÜLÉSEK
KÖZGAZGATÁSI TERÜLETÉNEK HATÁRA
- BELTERÜLET HATÁRA
- MEGLÉVŐ SZABÁLYOZÁSI VONAL
- ÉPÍTÉSI ÖVEZET/ÖVEZET HATÁRA
- ÖKOLÓGIAI HÁLÓZAT -
MAGTERÜLET HATÁRA
- ÖKOLÓGIAI HÁLÓZAT -
PUFFER TERÜLET HATÁRA
- ÖKOLÓGIAI HÁLÓZAT -
ÖKOLÓGIAI ZÖLDFOLYOSÓ HATÁRA
- BÜKKI NEMZETI PARK HATÁRA
- MRTI-TERMÉSZETVÉDELMI
TERÜLET HATÁRA
- NATURA 2000 KÜLÖNLÉGES
TERMÉSZETVÉDELMI TERÜLET HATÁRA
- NATURA 2000 KÜLÖNLÉGES
MADÁRVÉDELMI TERÜLET HATÁRA
- VÍZFOLYÁSOK VÉDŐTÁVOLSÁGA
- EGYEB VÉDŐTÁVOLSÁG
- BEÜLTETÉSI KÖTELEZETTSÉG
- KERÉKPÁRÚT
- KÖZLEKEDÉSI TERÜLET -
TELEPÜLÉSI FŐÚT
- KÖZLEKEDÉSI TERÜLET -
KISZOLGÁLÓ ÚT
- KÖZLEKEDÉSI TERÜLET -
VEGYESHASZNÁLATÚ ÚT
- ZÖLDTERÜLET - KÖZKERT,KÖZPARK
- VÍZGAZDÁLKODÁSI TERÜLET -
ÁLLANDÓ VÍZFELÜLET
- VÍZGAZDÁLKODÁSI TERÜLET -
IDEIGLENES VÍZFELÜLET

  	ÉPÍTÉSI ÖVEZET		BEÉPÍTÉSI MÓD	BEÉPÍTÉSI %				
			MAX.ÉPÍTMÉNY MAGASSÁG	MIN. TELEK TERÜLET (M ²)				
 Kr	 Kr	<table><tr><td>O(SZ)</td><td>20</td></tr><tr><td>4,5</td><td>1000</td></tr></table>	O(SZ)	20	4,5	1000	KÜLÖNLÉGES TERÜLET - RÉGÉSZETI TERÜLET	
O(SZ)	20							
4,5	1000							
 Kb	 Kb	<table><tr><td>0</td><td>0</td></tr><tr><td>0</td><td>0</td></tr></table>	0	0	0	0	KÜLÖNLÉGES TERÜLET - BANYA	
0	0							
0	0							
 Glp	 Glp	<table><tr><td>SZ</td><td>40</td></tr><tr><td>4,5</td><td>1000</td></tr></table>	SZ	40	4,5	1000	GAZDASÁGI TERÜLET - EGYÉB IPAR	
SZ	40							
4,5	1000							
 Gksz	 Gksz	<table><tr><td>SZ</td><td>40</td></tr><tr><td>4,5</td><td>1000</td></tr></table>	SZ	40	4,5	1000	GAZDASÁGI TERÜLET - KERESKEDELMISZOLGÁLTATÓ	
SZ	40							
4,5	1000							
 Má-E	 Má-E	<table><tr><td>SZ</td><td>3</td></tr><tr><td>3,5</td><td>5000+1000</td></tr></table>	SZ	3	3,5	5000+1000	DÖNTŐEN MEZŐGAZDASÁGI HASZNOSÍTÁSÚ TERÜLET (EXTENZÍV HASZNÁLAT)	
SZ	3							
3,5	5000+1000							
 Má-I	 Má-I	<table><tr><td>SZ</td><td>3</td></tr><tr><td>3,5</td><td>5000+1000</td></tr></table>	SZ	3	3,5	5000+1000	DÖNTŐEN MEZŐGAZDASÁGI HASZNOSÍTÁSÚ TERÜLET (INTENZÍV HASZNÁLAT)	
SZ	3							
3,5	5000+1000							
 Mk	 Mk	<table><tr><td>SZ</td><td>3</td></tr><tr><td>4,5</td><td>3000</td></tr></table>	SZ	3	4,5	3000	MEZŐGAZDASÁGI TERÜLET - KERT (ZÁRTKERT JELLEGŰ)	
SZ	3							
4,5	3000							
 Köu	KÖZÜTI KÖZLEKEDÉSI TERÜLET							
 Evt	ERDŐTERÜLET - TERMÉSZETVÉDELMI CÉLÚ							
 Eg	ERDŐTERÜLET - GAZDASÁGI CÉLÚ							
 Evk	ERDŐTERÜLET - VÉDELMI CÉLÚ							
 V1	VÍZGAZDÁLKODÁSI TERÜLET (PATAK,VÍZFOLYÁS)							

