

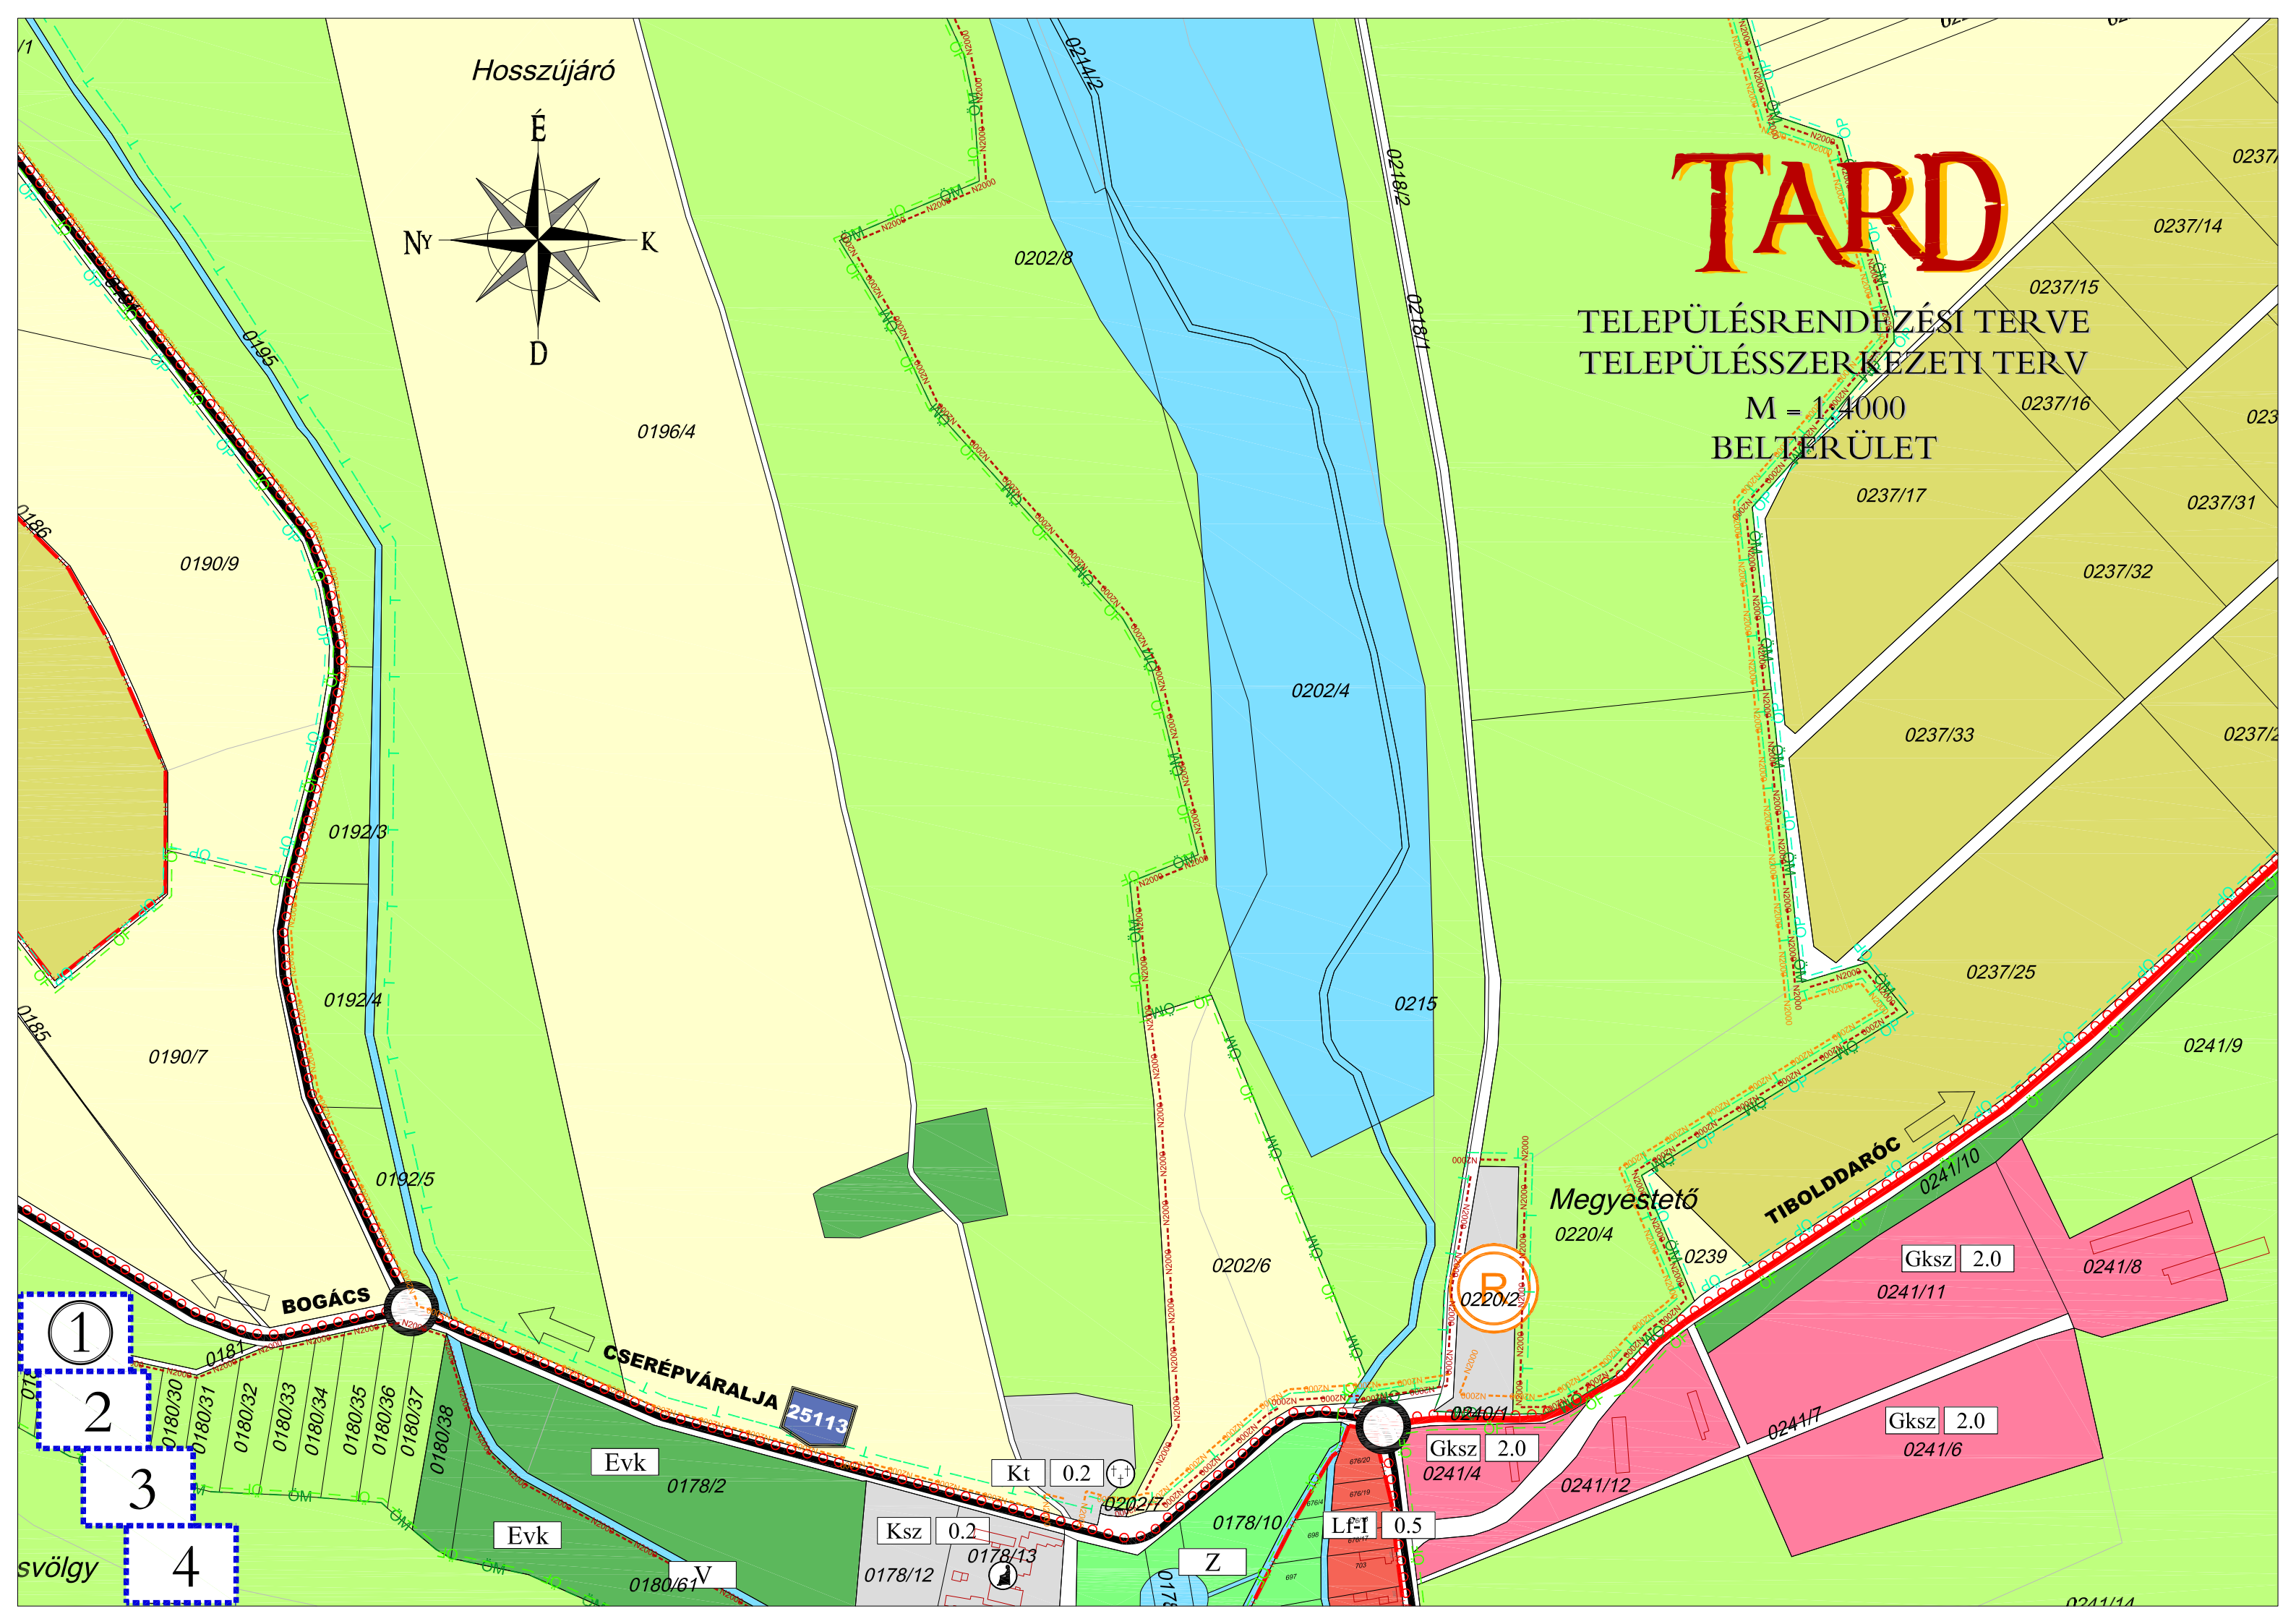



TARD


TELEPÜLÉSRENDEZÉSI TERVE
TELEPÜLÉSSZERKEZETI TERV


M = 1:4000
BELTERÜLET

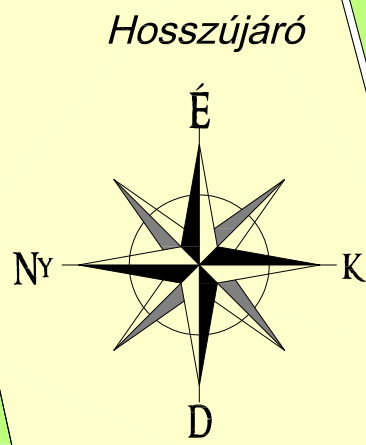

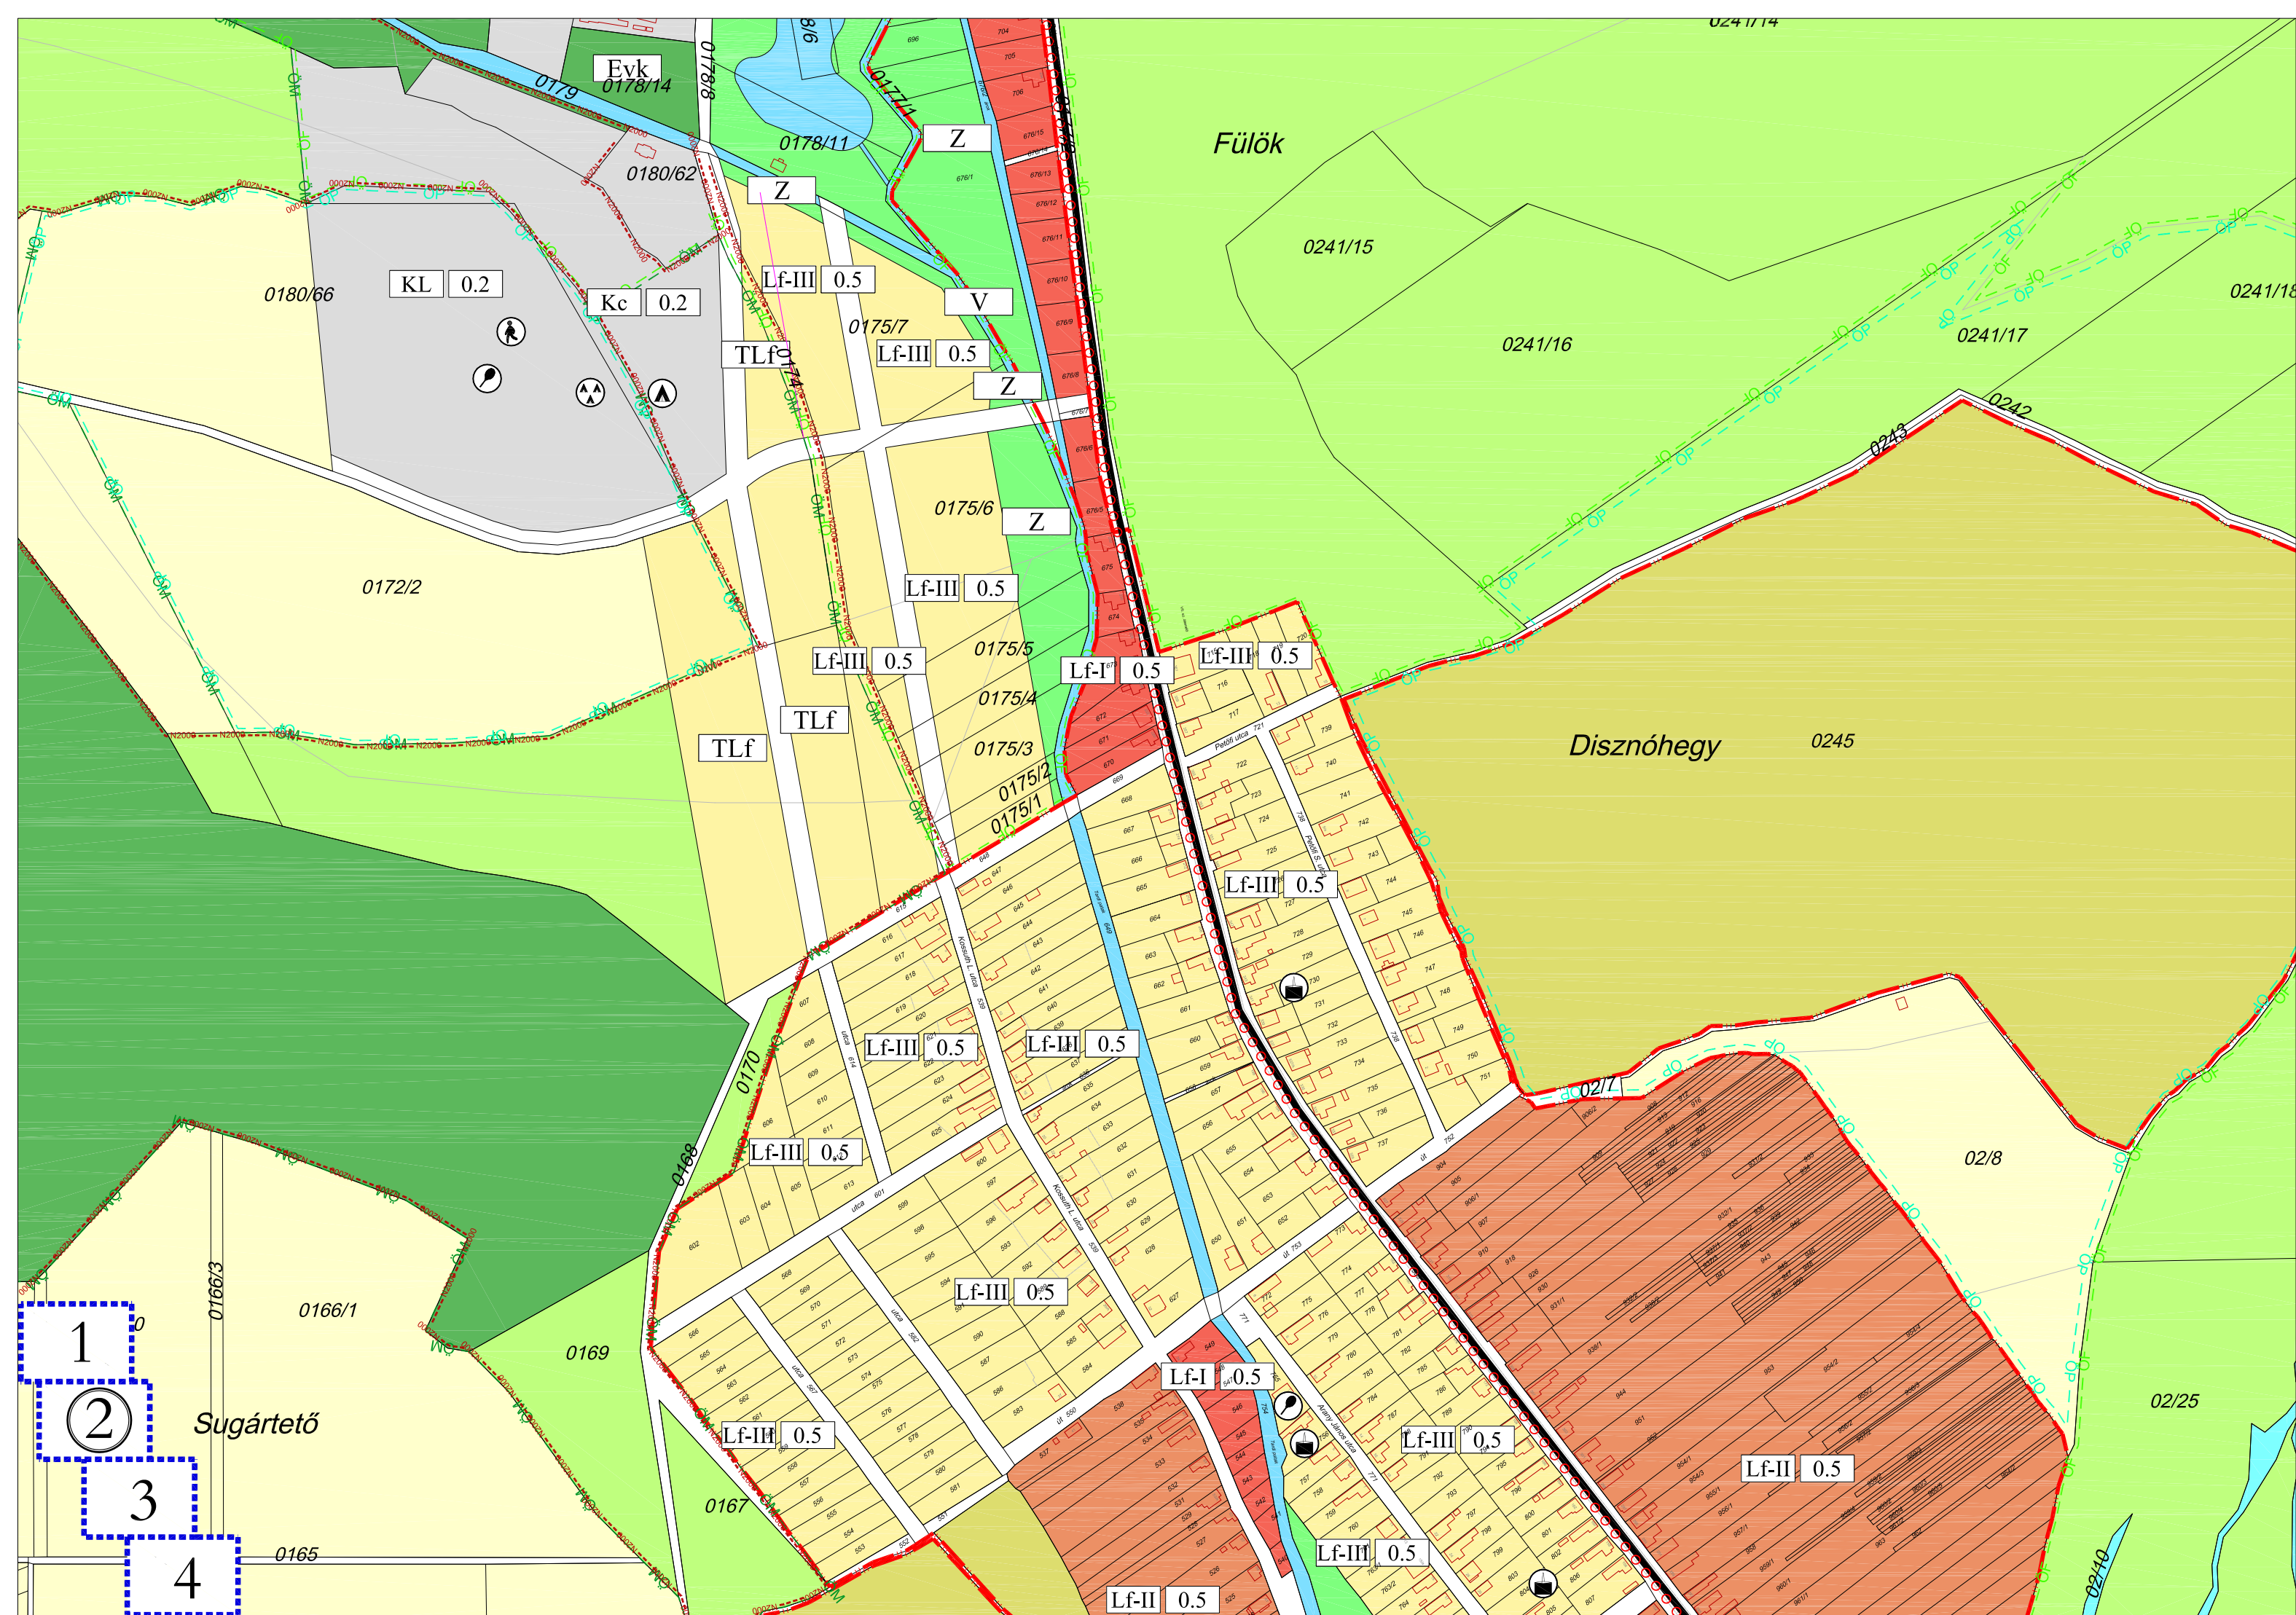

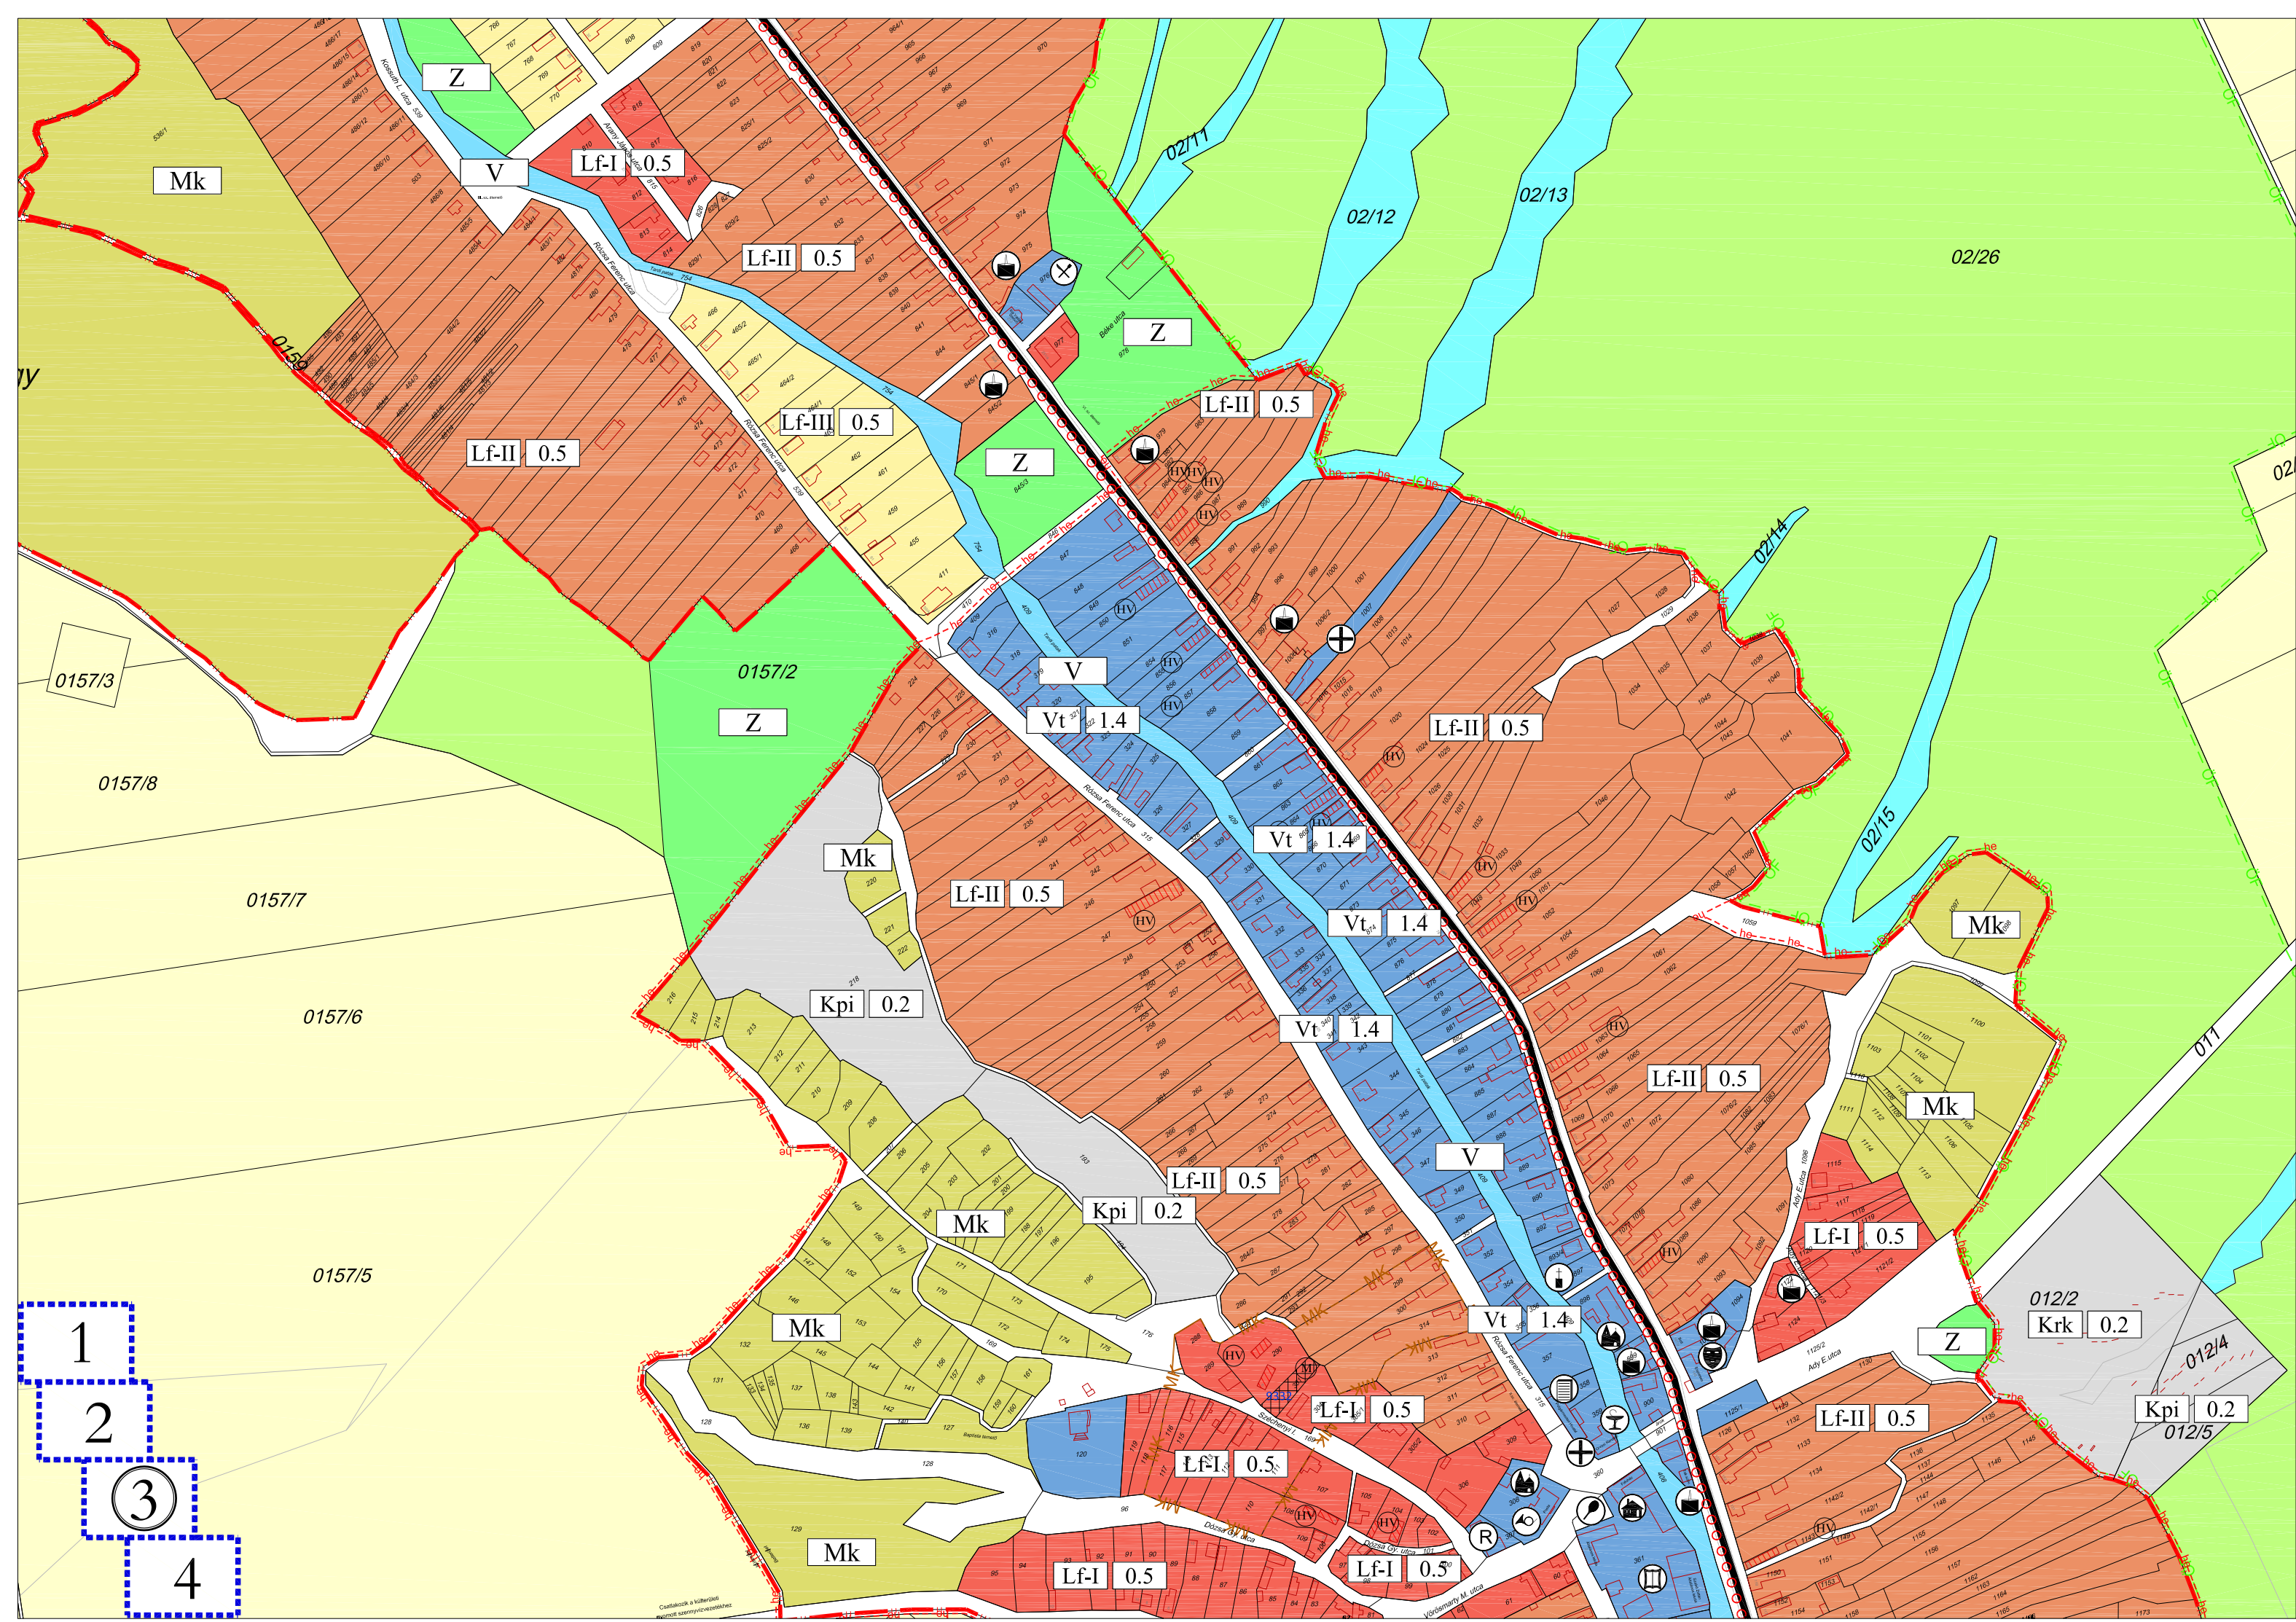


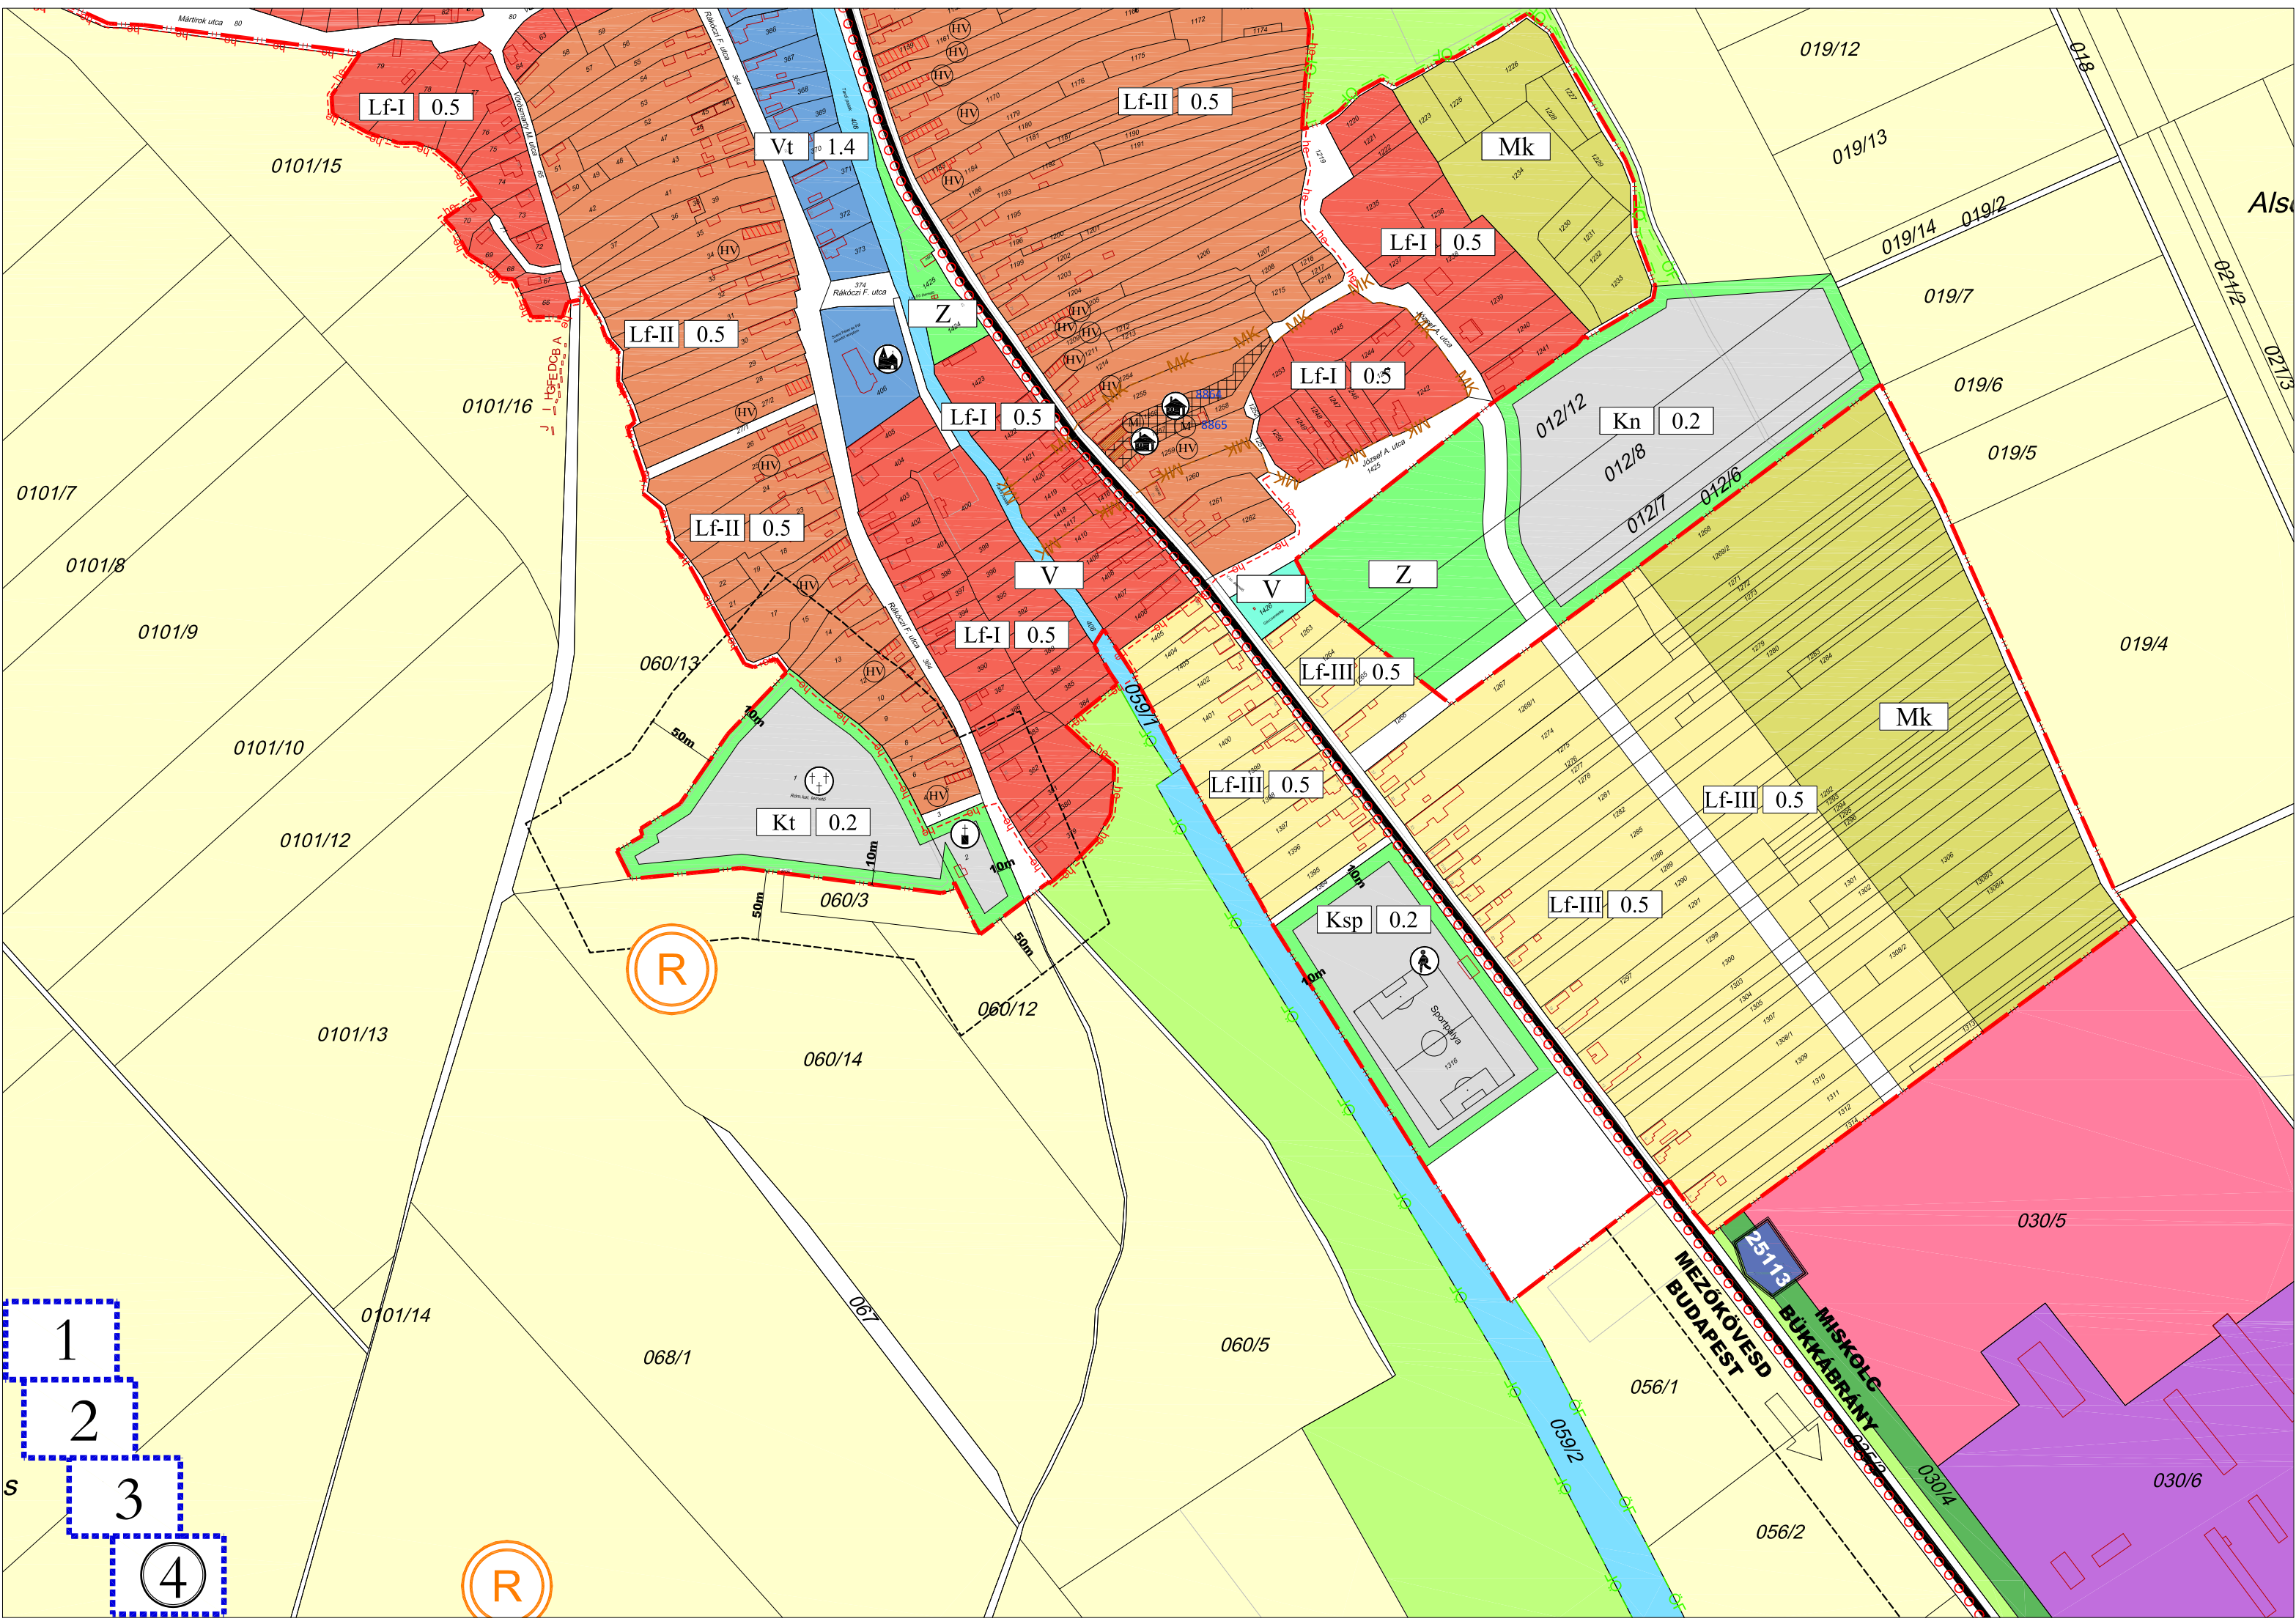

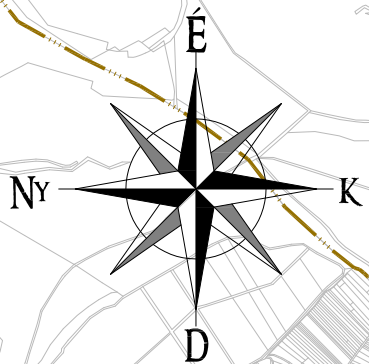

TARD

TELEPÜLÉSTERVEZÉSI TERVE
TELEPÜLÉSSZERKEZETI TERV
M = 1:20000
KÜLTERÜLET

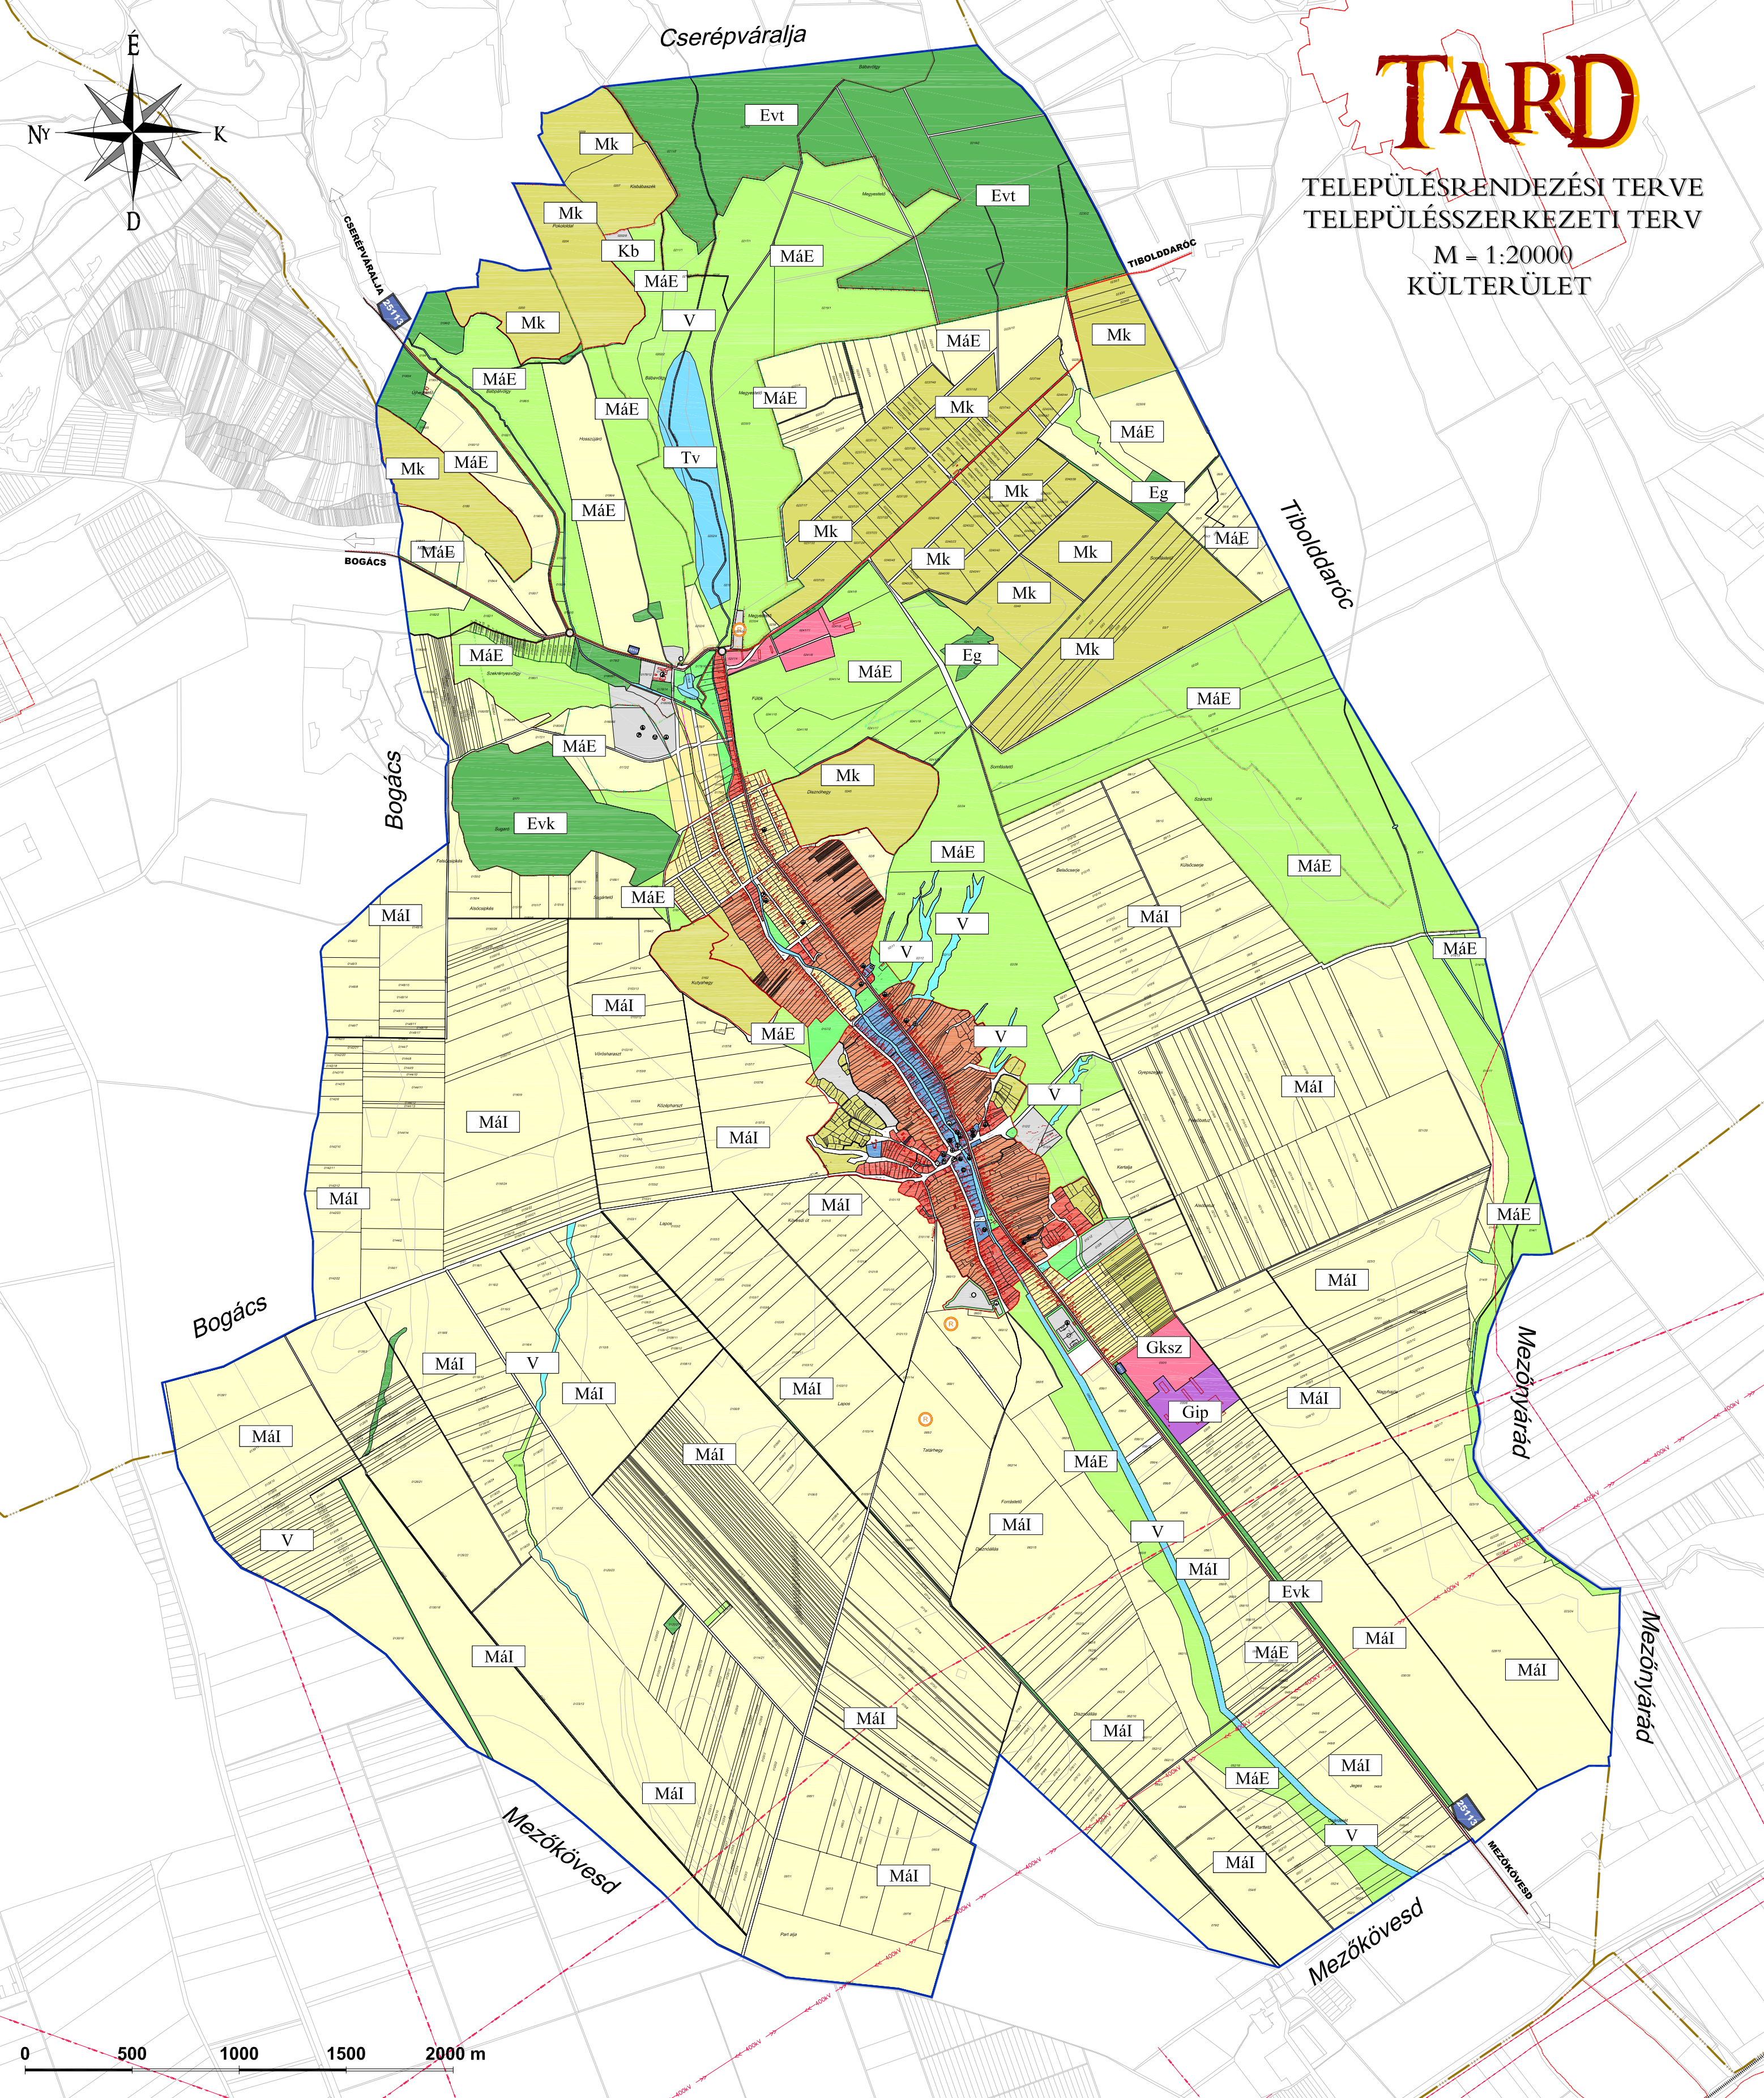

TARD

TELEPÜLÉSRENDEZÉSI TERVE TELEPÜLÉSSZERKEZETI TERV - BELTERÜLET JELMAGYARÁZAT

TERÜLETFELHASZNÁLÁS:

LAKÓTERÜLETEK


-falusias lakóterület I.



-falusias lakóterület II.



-falusias lakóterület III.

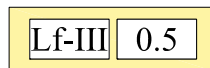


-távlati falusias lakóterület




VEGYES TERÜLETEK

-településközpont vegyes terület

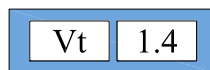


GAZDASÁGI TERÜLETEK

-egyéb ipari,gazdasági terület

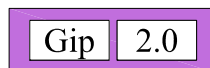

-kereskedelmi,szolgáltató

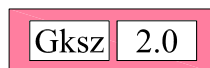

KÜLÖNLEGES TERÜLETEK

-temető



-sportpálya



-kemping



-néprajzi bemutatóhely



-lovaspálya



-pincés terület



-szociális otthon területe




-rendezvényközpont területe



BEÉPÍTÉSRE NEM SZÁNT TERÜLETEK:

-zöldterület

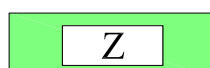

-vízgazdálkodási terület



-erdőterület - védelmi



-mezőgazdasági terület
kert



KÖZLEKEDÉS:

-települési főút



-kerékpárút




-fontosabb szintbeni
csomópont



MŰVI ÉRTÉKVÉDELEM:

-műemléki védelem alatt álló épület

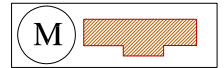


-műemléki környezet határa



-helyi védelemre javasolt épület



-műemléki környezet határa

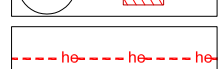


TÁJ - ÉS TERMÉSZETVÉDELEM:

-natura 2000 különleges természetvédelmi terület határa




-natura 2000 különleges madárvédelmi terület határa

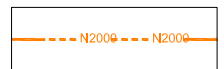


-ökológiai hálózat -
magterület határa




-ökológiai hálózat -
puffer terület határa

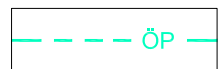

-ökológiai hálózat -
ökológiai zöldfolyosó határa

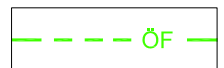

-megyei terv -
természetvédelmi terület határa

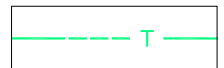

INTÉZMÉNYEK:



Igazgatási



Kemping



Oktatási



Sátorhely



Művelődési



Szociális



Egyházi



Étterem



Kereskedelmi,
Szolgáltató



Tájház



Sport



Rendőrőrs



Egészségügyi



Kegyeleti park



Posta



Régészeti
lelőhely



Temető



Szabadidő




Gyógyszertár

TARD

TELEPÜLÉSRENDEZÉSI TERVE TELEPÜLÉSSZERKEZETI TERV - KÜLTERÜLET JELMAGYARÁZAT

HATÁROK:

- közigazgatási terület határa
- csatlakozó települések közigazgatási területének határa
- belterület határa

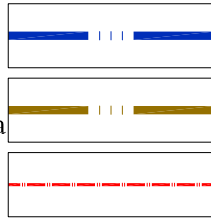


TERÜLETFELHASZNÁLÁS: LAKÓTERÜLETEK

- távlati falusias lakóterület




GAZDASÁGI TERÜLETEK

- egyéb ipari, gazdasági terület
- kereskedelmi, szolgáltató

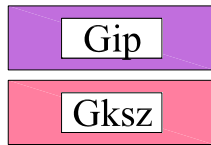


KÜLÖNLEGES TERÜLETEK

- bánya
- régészeti terület

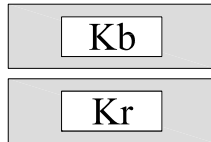


MEZŐGAZDASÁGI TERÜLETEK

- Intenzív használatra szánt mezőgazdasági terület (szántó)
- Extenzív használatra szánt mezőgazdasági terület (gyep)
- Kertész mezőgazdasági terület

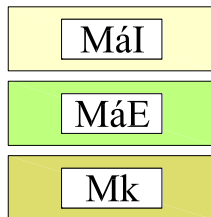


ERDŐGAZDÁLKODÁSI TERÜLETEK

- Védelmi célú erdőterület
- Gazdasági célú erdőterület
- Környezetvédelmi célú erdőterület

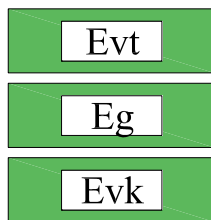

EGYÉB TERÜLETEK


- zöldterület
- vízgazdálkodási terület
- vízgazdálkodási terület

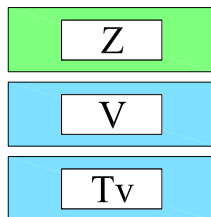

KÖZLEKEDÉS:


- települési főút
- kerékpárút
- fontosabb szintbeni csomópont

Meglévő/Tervezett

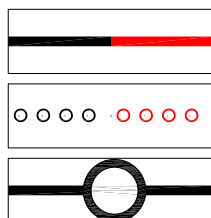


TÁJ - ÉS TERMÉSZETVÉDELEM:

- natura 2000 különleges természetvédelmi terület határa
- natura 2000 különleges madárvédelmi terület határa
- ökológiai hálózat - magterület határa
- ökológiai hálózat - puffer terület határa
- ökológiai hálózat - ökológiai zöldfolyosó határa
- megyei terv - természetvédelmi terület határa
- Bükk Nemzeti Park határa

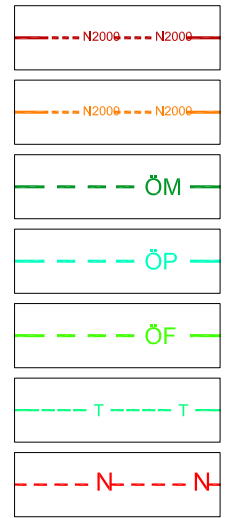

KÖZMŰVEK:

- Villamos közművek - Villamos elosztóhálózat (400kV)
- Villamos közművek - Villamos elosztóhálózat (220kV)
- Villamos közművek - Villamos elosztóhálózat (20kV)

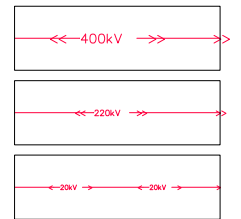

INTÉZMÉNYEK:

- Igazgatási
- Oktatási
- Művelődési
- Egyházi
- Kereskedelmi, Szolgáltató
- Sport
- Egészségügyi
- Posta
- Temető
- Szabadidő
- Gyógyszertár
- Kemping
- Sátorhely
- Szociális
- Étterem
- Tájház
- Rendőrség
- Kegyeleti park
- Régészeti lelőhely